


1. PODZEMNÍ PODLAŽÍ

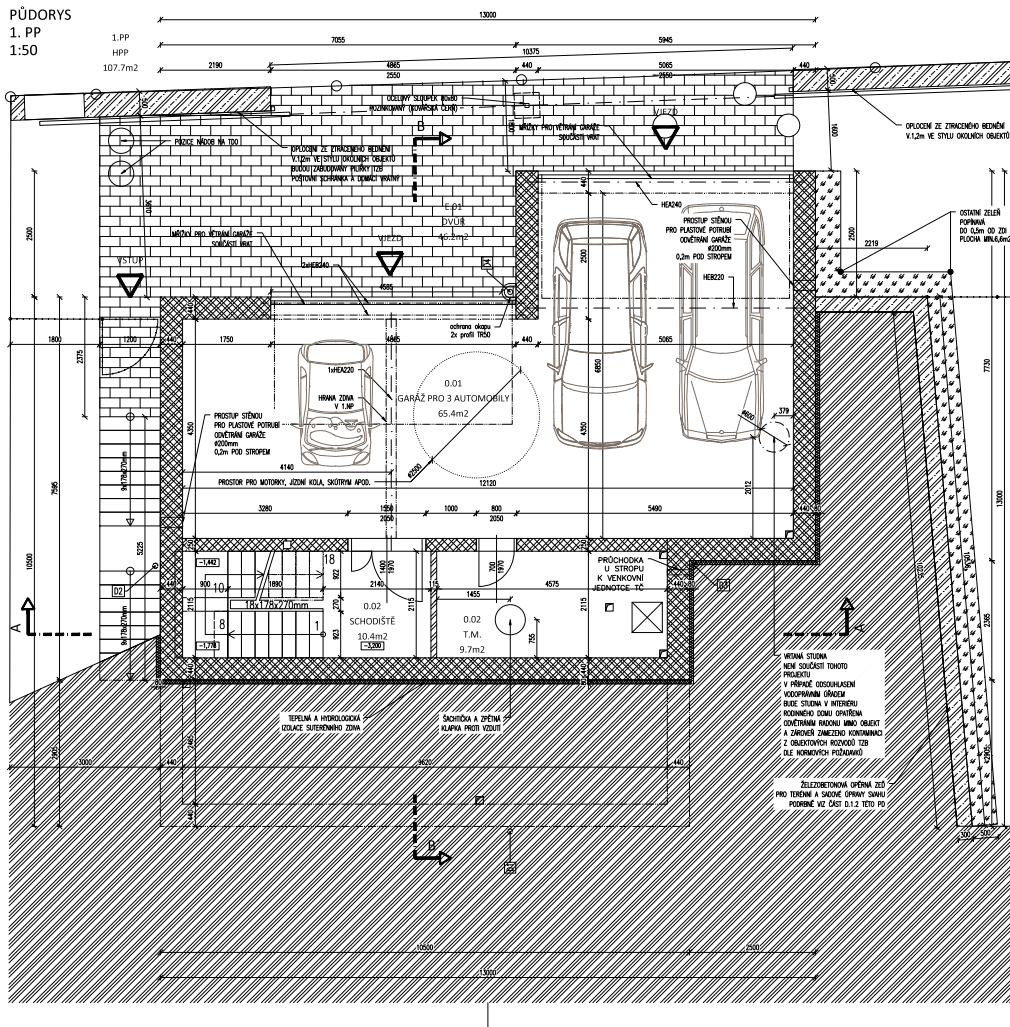


LEGENDA MÍSTNOSTÍ

Č. M.	NÁZEV MÍSTNOSTI	m ²	ROSLAHA	STĚNY	STROPY
0.01	GARÁŽ PRO 3 AUTOMOBILY	65,4	EPOKSIDOVÝ NÁTĚR	VC OMÍTKA + MALBA	VC OMÍTKA + MALBA
0.02	SCHODIŠTĚ	10,4	KERAMICKÁ DLAŽBA	VC OMÍTKA + MALBA	VC OMÍTKA + MALBA
0.03	TECHNICKÁ MÍSTNOST	9,7	KERAMICKÁ DLAŽBA	VC OMÍTKA + MALBA	VC OMÍTKA + MALBA
CELKOVÝ ÚČETNÍ PLOCHA PODLAŽÍ		85,5	m ²		

E.01	DVŮR	65,4	BETONOVÁ DLAŽBA
------	------	------	-----------------

LEGENDA MATERIÁLŮ

- OBVODOVÉ ZDIVO HELUZ FAMILY 44 P+D BROUŠENÁ
- VNITŘNÍ NOSNÉ ZDIVO HELUZ FAMILY 25 BROUŠENÁ
- PŘÍČKOVÉ ZDIVO HELUZ 11,5 P-D BROUŠENÁ
- PROSTUP V PODLAŽE PRO ROZVODY TZB

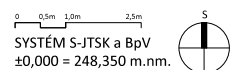

SYSTÉM S-JTSK a BpV
±0,000 = 248,350 m.nm.

DOCUMENTACE JE URČENA PRO SPOLEČNÉ POVOLENÍ STAVBY
ARCHITEKT / HP



bdarchitekti s.r.o., IČ: 033 48 261, BERMANOVA 6, PRAHA-ČÁKOVICE
W: bdarch.com, E: info@bdarch.com, TEL: 724 505 067, 776 669 184
PROJEKTANT ČÁSTI: bdarchmali s.r.o., IČ: 033 48 261
U PRŮHOŇOU 1510/3A, 170 00 PRAHA 7-HOLEŠOVICE
VYPRACOVAL: ING. ARCH. ZDENĚK VAJRA
ODPOVĚDNÝ ARCHITEKT: AUTORIZAČNÍ RAZÍTKO
ING. ARCH. ZDENĚK VAJRA

ZÁKAZKA ČÍSLO: 2020/07
CÍL: 04416

INVESTOR / STAVEBNÍK: DMYTRO KAZAKOV
PITTERHOVA 2855/9A, 130 00 PRAHA 3-ŽOZOV
MÍSTO STAVBY: MODŘANSKÝ HAI

NAZEV PROJEKTU: NOVOSTAVBA
RODINNÉHO DOMU NA POZEMKU
PAR.Č.3857/187 V MODŘANECH

ČÁST PROJEKTU: ARCHITECTONICKO-STAVĚBNÍ ČÁST
OBSAH VÝKRESU:

PŮDORYS NAVRHOVANÉHO STAVU
1. PODZEMNÍ PODLAŽÍ

FORMÁT: A4
PÁRE ČÍSLO: ODDĚL / ČÍSLO VÝKRESU


STUPĚŇ: D.1
DUR + DSP: DATUM: 24.06.2020

02

Prezentované informace byly nabyty v dobré víře od vlastníka nemovitosti a společnost KRFK s.r.o., IČO: 09033327, je zprostředkovává, aby data informačního charakteru, za jejichž správnost a úplnost nenese odpovědnost.

1. NADZEMNÍ PODLAŽÍ

PŮDORYS
1. NP
1:50

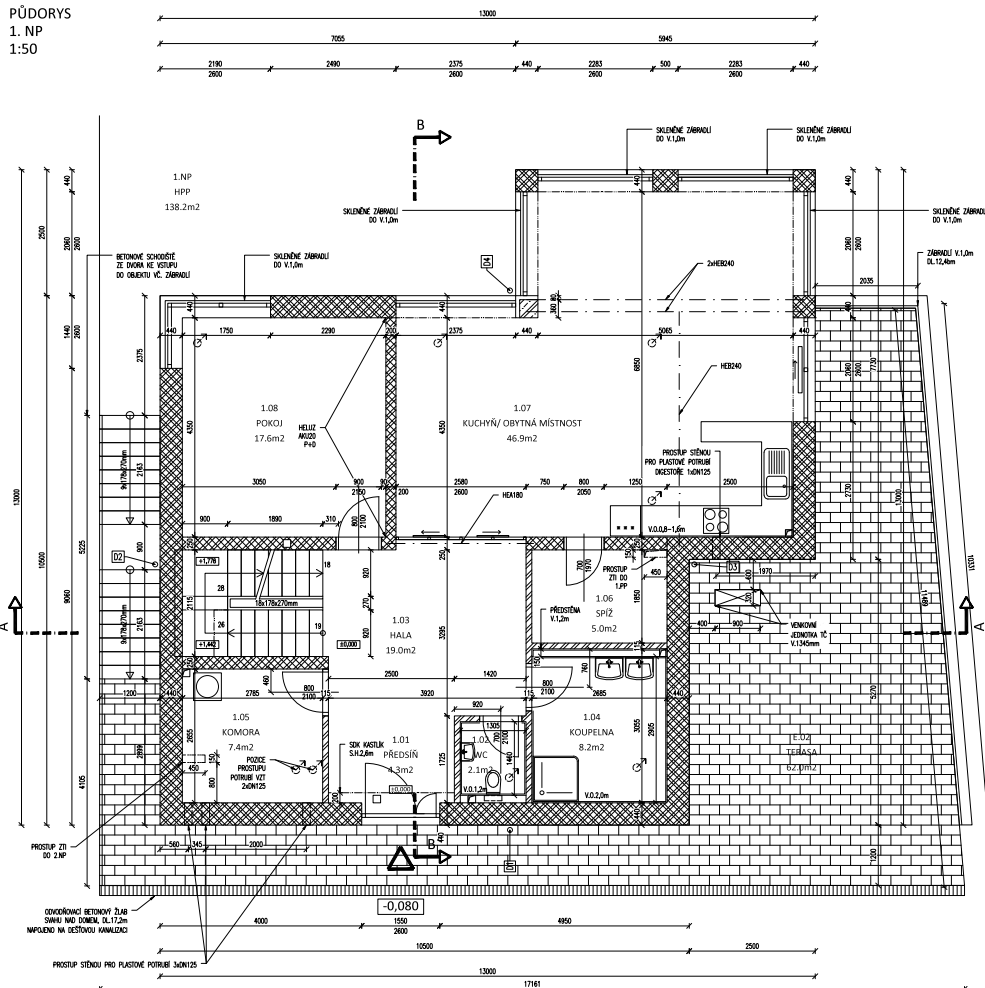


LEGENDA MÍSTNOSTÍ

Č. M.	NÁZEV MÍSTNOSTI	m ²	PODLAHA	STĚNY	STROPY
1.01	PŘEDSÍŇ	4.3	KERAMICKÁ DLAŽBA	VC OMITKA + MALBA	VC OMITKA + MALBA
1.02	WC	2.1	KERAMICKÁ DLAŽBA	KER. OBKLAD (V.1,2) + MALBA	VC OMITKA + MALBA
1.03	HALA	19.0	LAMINÁTOVÁ PLOVOUCÍ	VC OMITKA + MALBA	VC OMITKA + MALBA
1.04	KOUPELNA V.C. S CHODÍSTĚ	8.2	KERAMICKÁ DLAŽBA	KER. OBKLAD (V.2,3) + MALBA	VC OMITKA + MALBA
1.05	KOMORA	7.4	KERAMICKÁ DLAŽBA	VC OMITKA + MALBA	VC OMITKA + MALBA
1.06	SPÍŽ	5.0	KERAMICKÁ DLAŽBA	VC OMITKA + MALBA	VC OMITKA + MALBA
1.07	KUCHYŇ / OBYTNÁ MÍSTNOST	46.9	LAMINÁTOVÁ PLOVOUCÍ	VC OMITKA + MALBA	VC OMITKA + MALBA
1.08	POKOJ	17.6	LAMINÁTOVÁ PLOVOUCÍ	VC OMITKA + MALBA	VC OMITKA + MALBA
CELKOVÝ ÚČETNÍ PLOCHA PODLAŽÍ		138.0 m ²			
E.02	TERASA	62.0	BETONOVÁ DLAŽBA		

LEGENDA MATERIÁLŮ

- OBVODOVÉ ZDIVO HELUZ FAMILY 44 PHD BROUŠENÁ
- VNITŘNÍ NOSNÉ ZDIVO HELUZ FAMILY 25 BROUŠENÁ
- VNITŘNÍ ZDIVO HELUZ ARU 20, P15
- PŘÍČKOVÉ ZDIVO HELUZ 11,5 P-4 BROUŠENÁ
- POZICE PROSTUPU Ø150 STŘEPEN MAD 1 NP
- V PŘÍPADĚ INSTALACE VZT - POTVÍDÍ INVESTOR
- PROSTUP V PODLAŽE PRO ROZVODY TZB

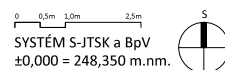

DOCUMENTACE JE URČENA PRO SPOLEČNÉ POVOLENÍ STAVBY
ARCHTEKT / HPP




bdKarchitekti s.r.o., IČ: 033 48 261, BERANOVÁ 6, PRAHA-ČAKOVICE
W: bdKarch.com, E: info@bdkarch.com, TEL: 724 505 067, 776 669 184
PROJEKTANT ČÁSTI bdKarchitekti s.r.o., IČ: 033 48 261
U PRŮHONŮ 1518/92, 170 00 PRAHA 7-HOLEŠOVICE
VYPRACOVAL ING. ARCH. ZDENĚK VAJRA
ODPOVĚDNÝ ARCHTEKT AUTORIZAČNÍ RAZÍTKO
ING. ARCH. ZDENĚK VAJRA

ZAKÁZKA ČÍSLO 04416
INVESTOR / STAVEBNÍK DMYTRO KAZÁKOV
PITTERKOVA 2855/3A, 180 00 PRAHA 8-ŽITOV
MÍSTO STAVBY MĚŠTRANSKÝ HRAD
ul. DOSTÁLŮVA, 143 00 PRAHA 4-MOHRÁNKY
PAR.Č. 3857/187 K.Ú. - 728616 MOHRÁNKY
NÁZEV PROJEKTU NOVOSTAVBA
RODINNÉHO DOMU NA POZEMKU
PAR.Č.3857/187 V MODRÁNECH
ČÁST PROJEKTU ARCHITECTONICKO-STAVĚBNÍ ČÁST
OBSAH VÝKRESU PŮDORYS NAVRHOVANÉHO STAVU
1. NADZEMNÍ PODLAŽÍ
FORMÁT 6xM4 MĚŘÍTKO 1:50
PÁRE ČÍSLO 0001 / ČÍSLO VÝKRESU
D.1
STUPĚŇ DŮR + DSP DATUM 24/06/2020

Prezentované informace byly nabyty v dobré víře od vlastníka nemovitosti a společnost KRFK s.r.o., IČO: 09033327, je zprostředkovává, aby data informačního charakteru, za jejichž správnost a úplnost nenese odpovědnost.

2. NADZEMNÍ PODLAŽÍ

PŮDORYS
2. NP
1:50

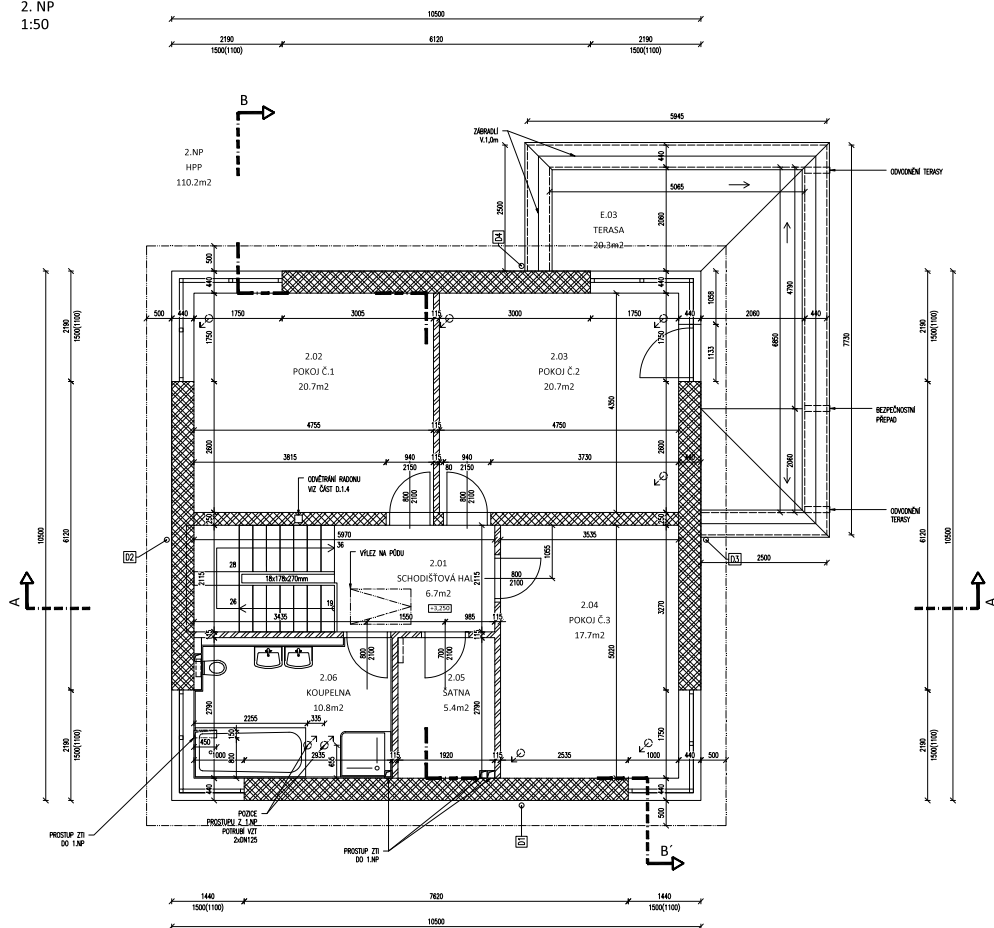


LEGENDA MÍSTNOSTÍ

Č.M.	NÁZEV MÍSTNOSTI	m ²	PODLAHA	STĚNY	STROPY
2.01	SCHODIŠŤOVÁ HALA	6,7	LAMINÁTOVÁ PLOVOUCÍ	VC OMÍTKA + MALBA	VC OMÍTKA + MALBA
2.02	POKOJ Č.1	20,7	LAMINÁTOVÁ PLOVOUCÍ	VC OMÍTKA + MALBA	VC OMÍTKA + MALBA
2.03	POKOJ Č.2	20,7	LAMINÁTOVÁ PLOVOUCÍ	VC OMÍTKA + MALBA	VC OMÍTKA + MALBA
2.04	POKOJ Č.3	17,7	LAMINÁTOVÁ PLOVOUCÍ	VC OMÍTKA + MALBA	VC OMÍTKA + MALBA
2.05	ŠATNA	5,4	LAMINÁTOVÁ PLOVOUCÍ	VC OMÍTKA + MALBA	VC OMÍTKA + MALBA
2.06	KOUPELNA	10,8	KERAMICKÁ DLAŽBA	KER.OBKŁAD (V.2,2) + MALBA	VC OMÍTKA + MALBA
CELKOVÝ ÚJITNÁ PLOCHA PODLAŽÍ 82,0 m ²					
E.03	TERASA	20,3	BETONOVÁ DLAŽBA		

LEGENDA MATERIÁLŮ

- OBVOJOVÉ ZDIVO HELUZ FAMILY 44 P+D BROUŠENÁ
- VNITŘNÍ NOSNÉ ZDIVO HELUZ FAMILY 25 BROUŠENÁ
- PŘÍČKOVÉ ZDIVO HELUZ 11,5 P+D BROUŠENÁ
- POZICE PROSTUPU Ø150 STROPEM NAD 1.NP V PŘÍPADĚ INSTALACE VZT - POTVRDIT INVESTOR
- PROSTUP V PODLAŽE PRO ROZVODY TZB

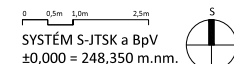

SYSTÉM S-JTSK a BpV
±0,000 = 248,350 m.nm.

DOCUMENTACE JE URČENA PRO SPOLEČNÉ POVOLENÍ STAVBY
ARCHITEKT / HP



bdarchitekti s.r.o., IČ: 033 48 261, BERMANOVA 6, PRAHA-ČÁKOVICE
W: bdarch.com, E: info@bdarch.com, TEL: 724 505 067, 776 666 184
PROJEKTANT ČÁSTI bdarchitekti s.r.o., IČ: 033 48 261
U PRŮHONU 1510/32, 170 00 PRAHA 7 - HOŘEŠOVICE
VYPRACOVAL ING. ARCH. ZDENĚK VÁVRA
ODPOVĚDNÝ ARCHITEKT AUTORIZAČNÍ RAZÍTKO
ING. ARCH. ZDENĚK VÁVRA

ZAKÁZKA ČÍSLO 04416
INVESTOR / STAVBYNÍK DMYTRO KAZÁKOV
PITTEROVA 2855/9A, 130 00 PRAHA 5-ŽOZOV
MÍSTO STAVBY MOŠKOVSKÝ TĚL
UL. DOSTÁLŮVA, 143 00 PRAHA 4-MOŠKOVSKÝ
PAR.Č. 1857/187.K.Ú. - 728616 MODŘANY

NÁZEV PROJEKTU NOVOSTAVBA
RODINNÉHO DOMU NA POZEMKU
PAR.Č.3857/187 V MODŘANECH

ČÁST PROJEKTU ARCHITECTONICKO-STAVBYNÍ ČÁST
OBSAH VÝKRESU

PŮDORYS NAVRHOVANÉHO STAVU
2. NADZEMNÍ PODLAŽÍ

FORMÁT 6x A4 MĚŘÍTKO 1:50
PÁRE ČÍSLO 0001 / ČÍSLO VÝKRESU

D.1
STUPĚŇ DUR + DSP DATUM 20/06/2020

Prezentované informace byly nabyty v dobré víře od vlastníka nemovitosti a společnost KRFK s.r.o., IČO: 09033327, je zprostředkovává, aby data informačního charakteru, za jejichž správnost a úplnost nenese odpovědnost.