


PŮDORYS

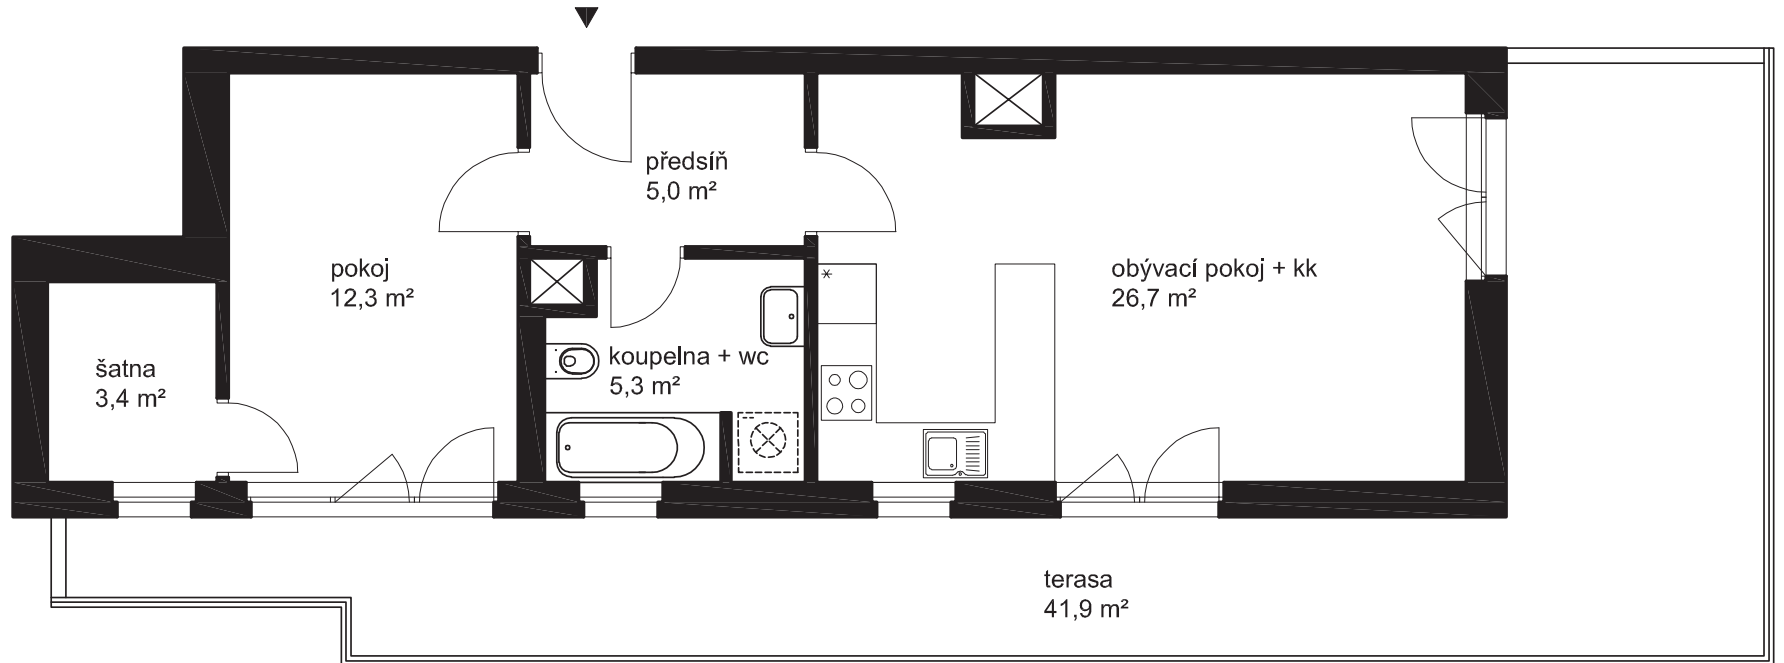

Prezentované informace byly nabyty v dobré víře od vlastníka nemovitosti a společnost KRFK s.r.o., IČO: 09033327, je zprostředkovává, coby data informačního charakteru, za jejichž správnost a úplnost nenese odpovědnost.

obývací pokoj + kuch.k.	26,7 m ²
pokoj	12,3 m ²
šatna	3,4 m ²
předsiň	5,0 m ²
koupelna + wc	5,3 m ²
terasa	41,9 m ²
celkem (bez terasy)	52,7 m ²