



PŮDORYS

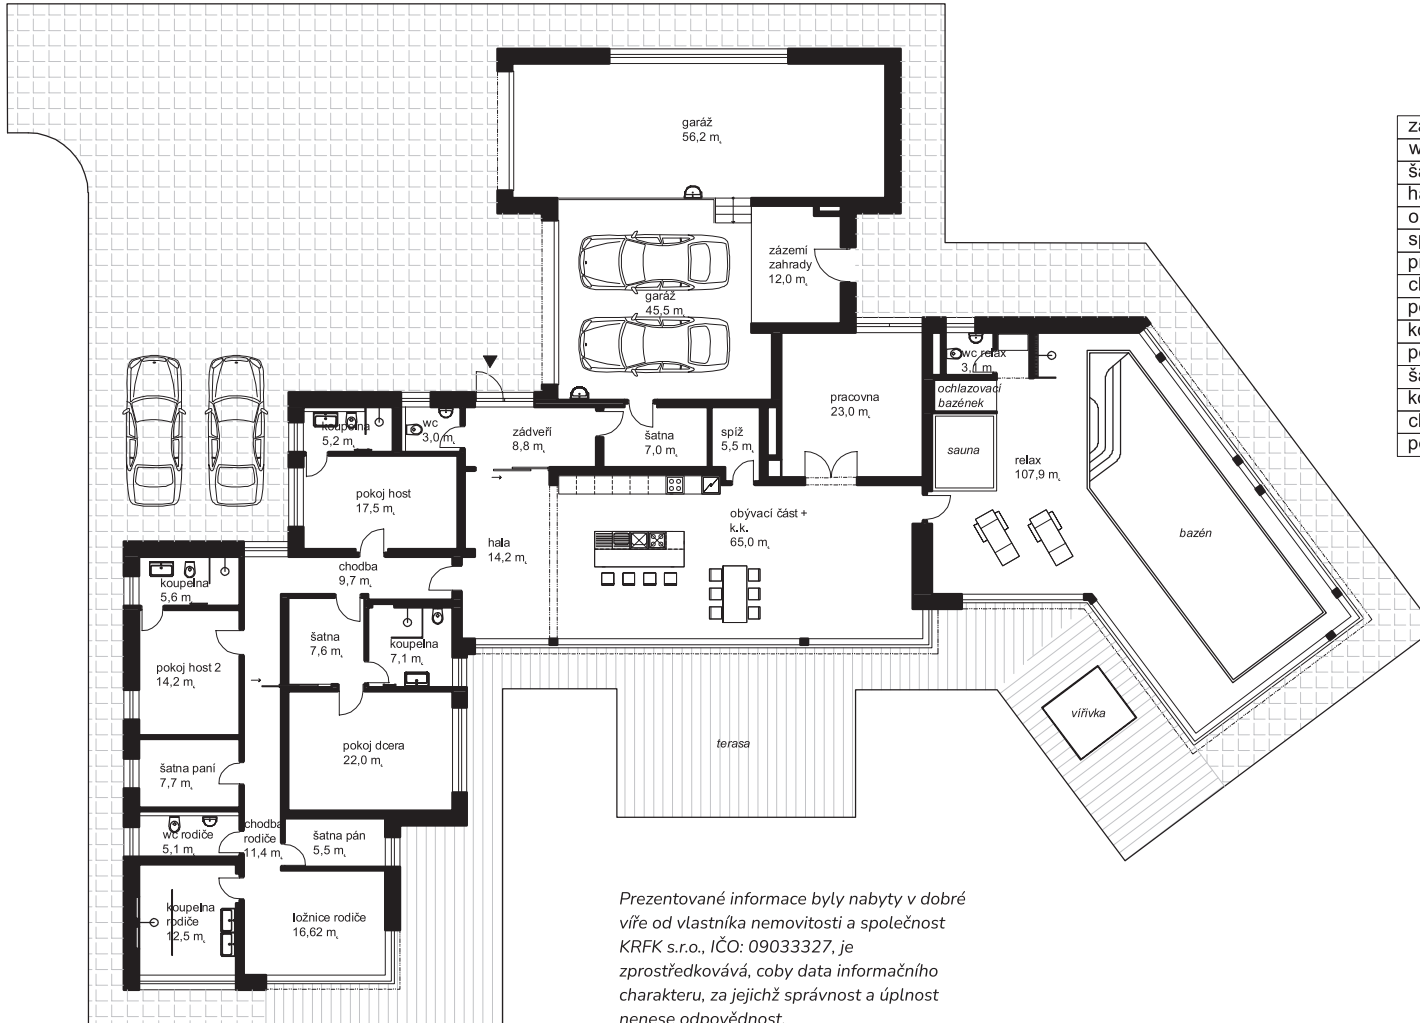

| | | | |
|------------------------|---------------------|-----------------|----------------------|
| zádveří | 8,8 m ₂ | koupelna host 2 | 5,6 m ₂ |
| wc | 3,0 m ₂ | ložnice rodiče | 16,62 m ₂ |
| šatna | 7,0 m ₂ | koupelna rodiče | 12,5 m ₂ |
| hala | 14,2 m ₂ | wc rodiče | 5,1 m ₂ |
| obývací část + kuch.k. | 65,0 m ₂ | šatna paní | 7,7 m ₂ |
| spíž | 5,0 m ₂ | šatna pán | 5,5 m ₂ |
| pracovna | 23,0 m ₂ | spíž | 5,0 m ₂ |
| chodba | 9,7 m ₂ | relax | 107,9 m ₂ |
| pokoj host | 17,5 m ₂ | wc relax | 3,1 m ₂ |
| koupelna host | 5,2 m ₂ | garáž | 45,5 m ₂ |
| pokoj dcera | 22,0 m ₂ | garáž | 56,2 m ₂ |
| šatna dcera | 7,6 m ₂ | zázemí zahrady | 12,0 m ₂ |
| koupelna dcera | 7,1 m ₂ | | |
| chodba rodiče | 11,4 m ₂ | TZB bazén | 82,2 m ₂ |
| pokoj host 2 | 14,2 m ₂ | | |

SUTERÉN

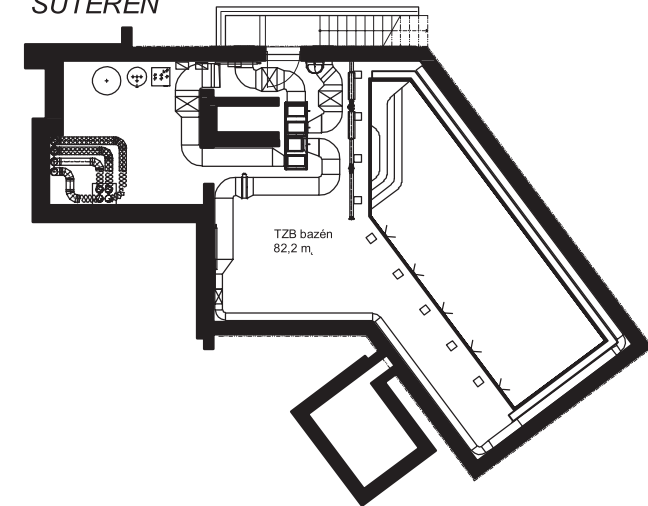

Prezentované informace byly nabyty v dobré víře od vlastníka nemovitosti a společnost KRFK s.r.o., IČO: 09033327, je zprostředkovává, coby data informačního charakteru, za jejichž správnost a úplnost nenese odpovědnost.