


PŮDORYS

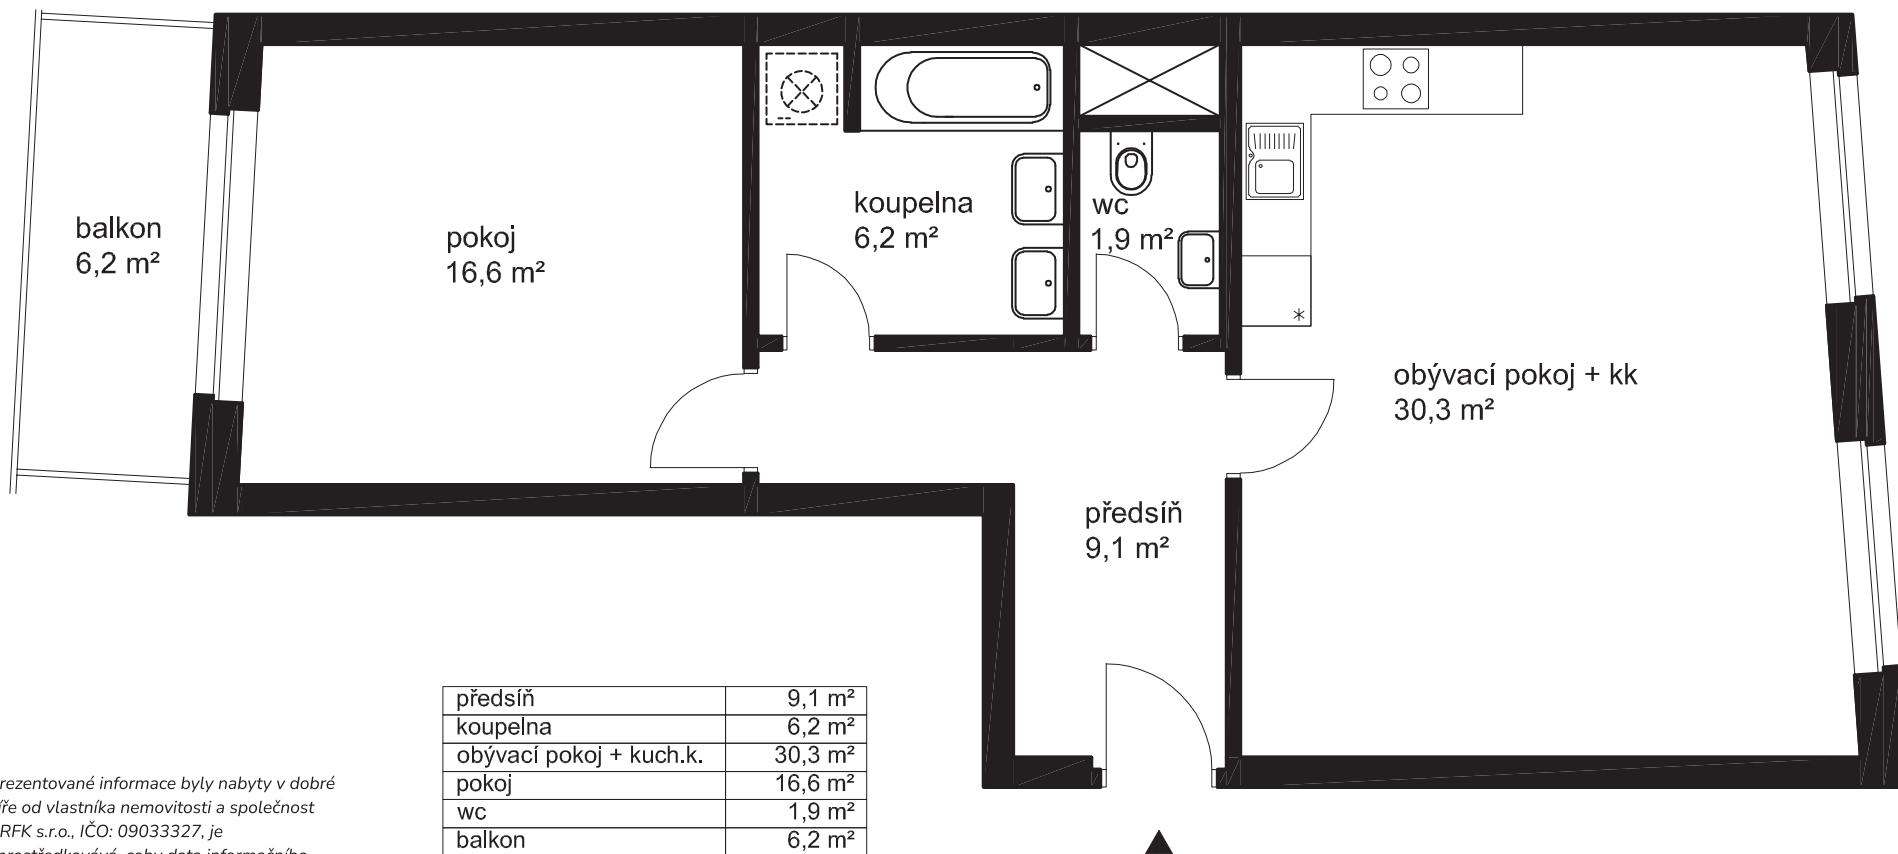

předsíň	9,1 m ²
koupelna	6,2 m ²
obývací pokoj + kuch.k.	30,3 m ²
pokoj	16,6 m ²
wc	1,9 m ²
balkon	6,2 m ²
celkem (bez balkonu)	64,1 m ²

Prezentované informace byly nabyty v dobré víře od vlastníka nemovitosti a společnost KRFK s.r.o., IČO: 09033327, je zprostředkovává, coby data informačního charakteru, za jejichž správnost a úplnost nenese odpovědnost.