


# PŮDORYS

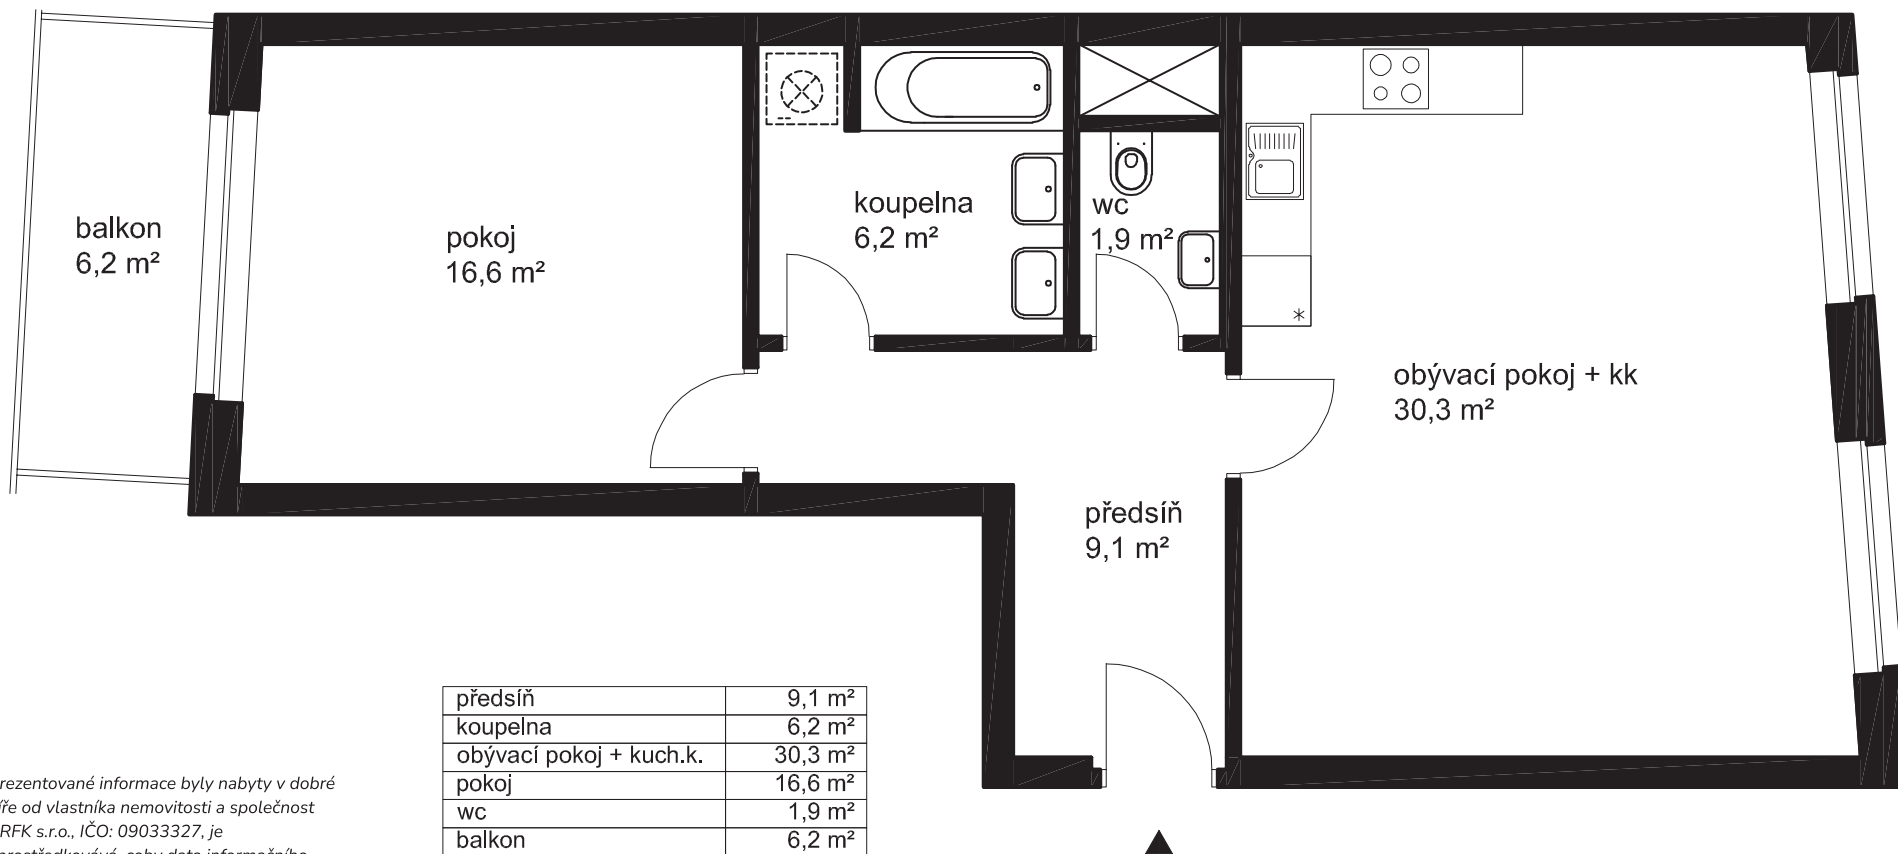

předsíň	9,1 m <sup>2</sup>
koupelna	6,2 m <sup>2</sup>
obývací pokoj + kuch.k.	30,3 m <sup>2</sup>
pokoj	16,6 m <sup>2</sup>
wc	1,9 m <sup>2</sup>
balkon	6,2 m <sup>2</sup>
celkem (bez balkonu)	64,1 m <sup>2</sup>

Prezentované informace byly nabyty v dobré víře od vlastníka nemovitosti a společnost KRFK s.r.o., IČO: 09033327, je zprostředkovává, coby data informačního charakteru, za jejichž správnost a úplnost nenese odpovědnost.