



Půdorys přízemí

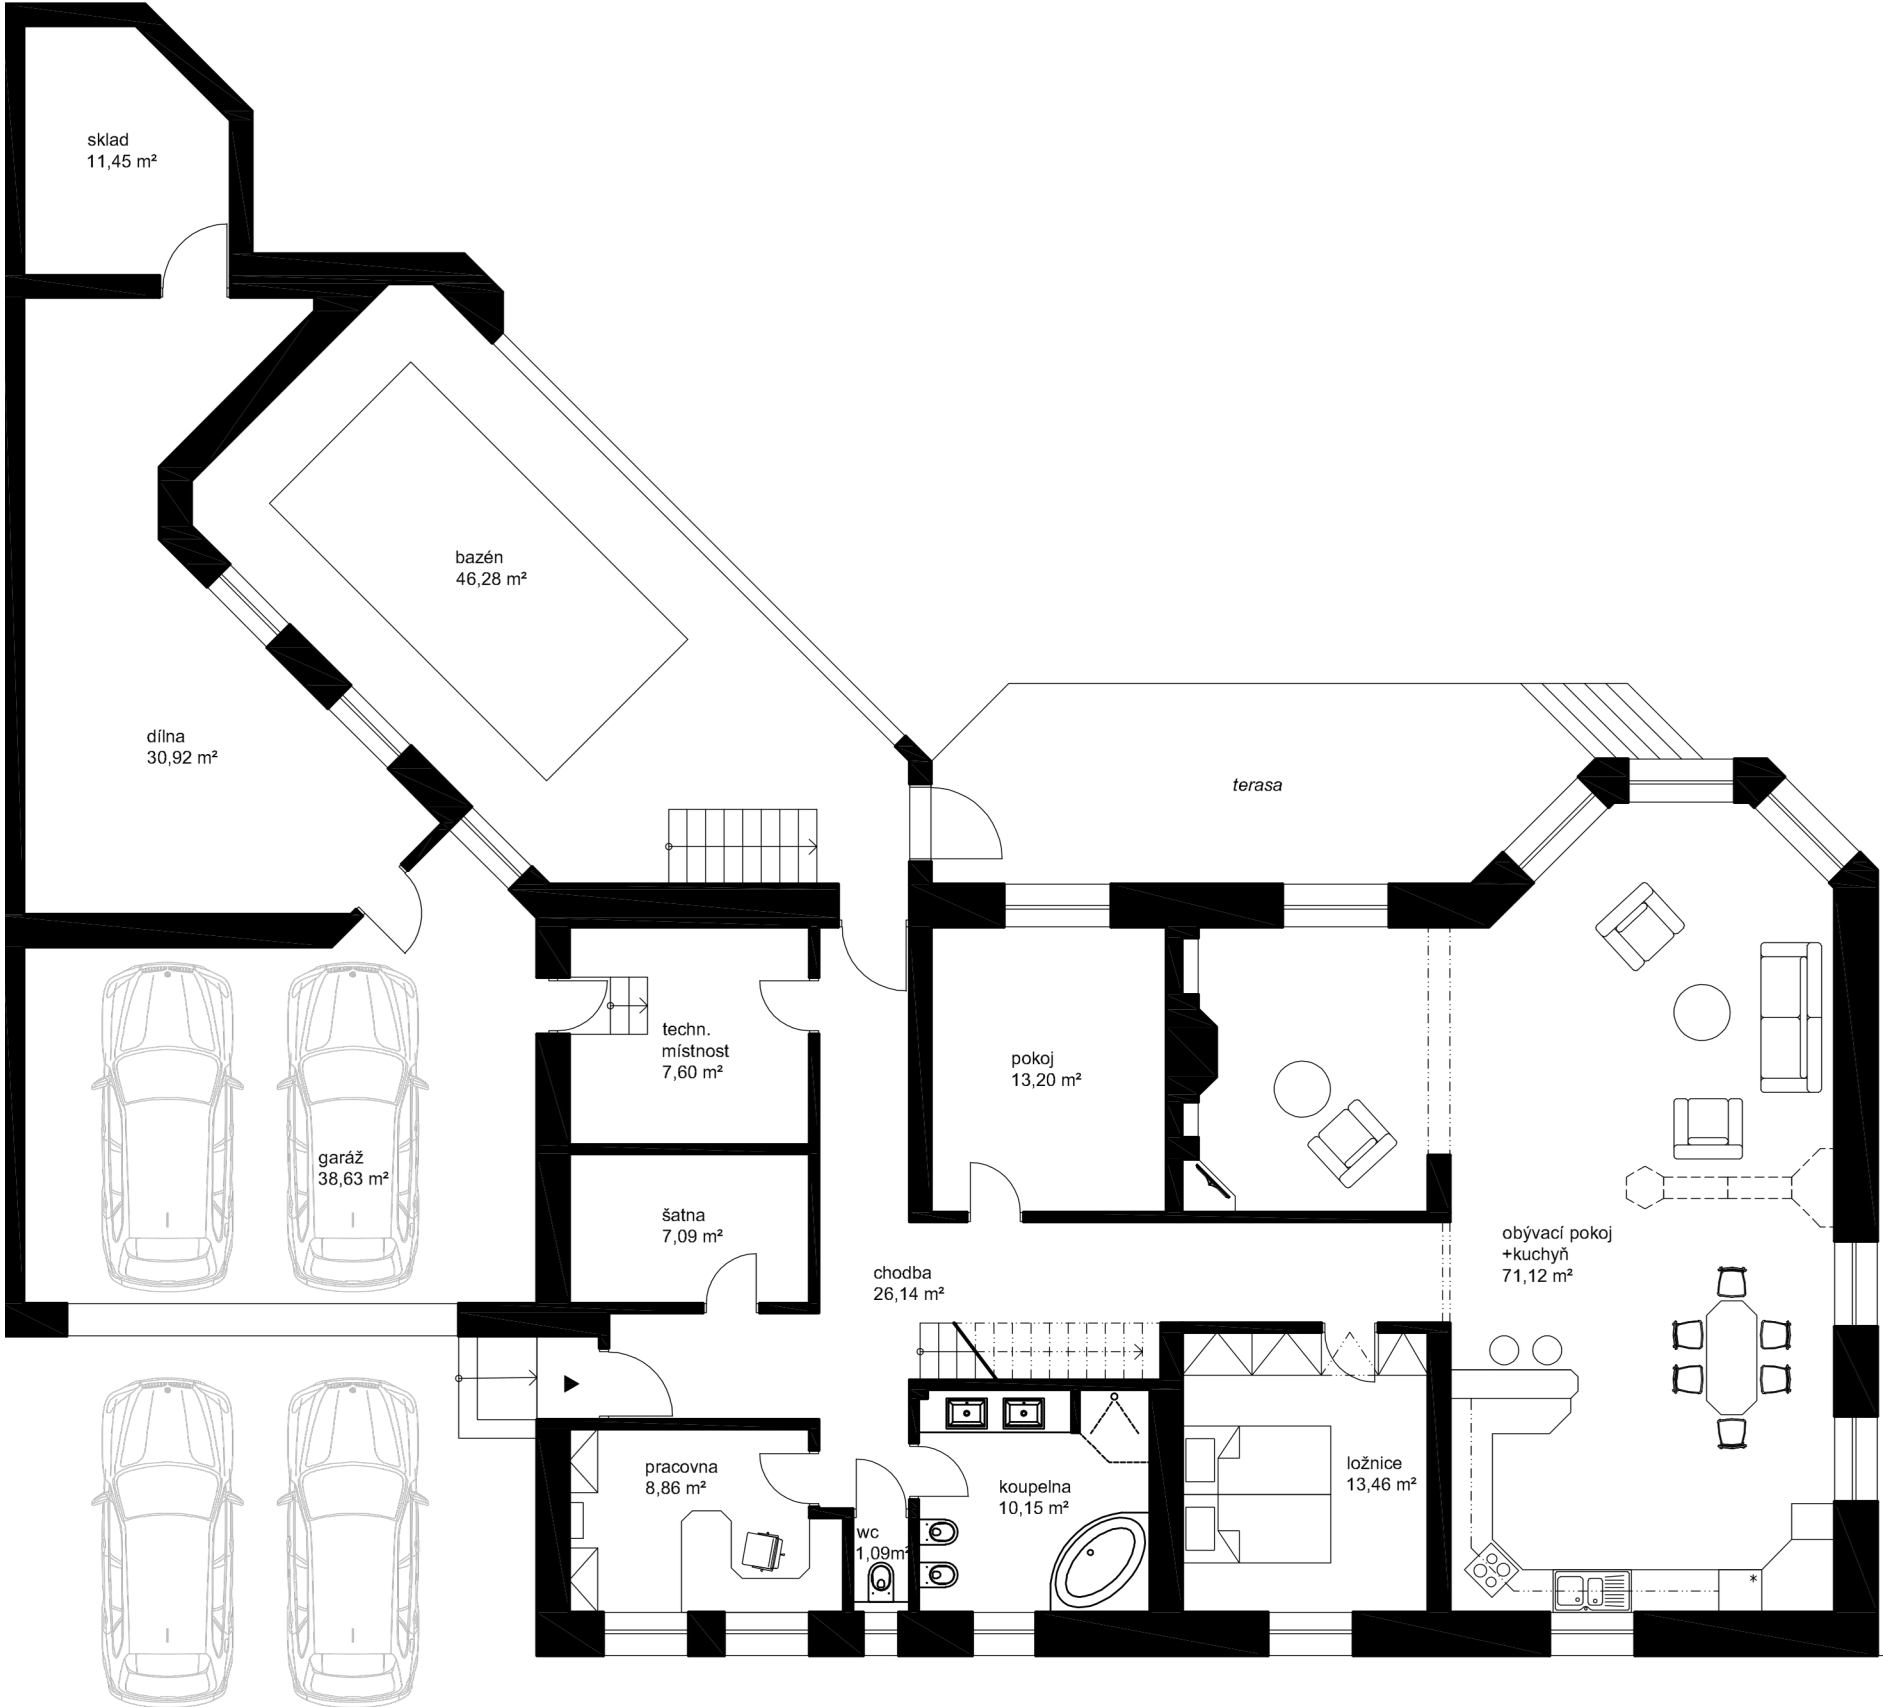

přízemí		285,95 m²
chodba		26,14 m²
pracovna		8,86 m²
technická místnost		7,60 m²
šatna		7,09 m²
wc		1,05 m²
koupelna		10,15 m²
pokoj		13,20 m²
ložnice		13,46 m²
obývací pokoj + kuchyň		71,12 m²
dílna		30,92 m²
sklad		11,45 m²
bazén		46,28 m²
garáž		38,63 m²

Prezentované informace byly nabyty v dobré víře od vlastníka nemovitosti a společnost KRFK s.r.o., IČO: 09033327, je zprostředkovává, coby data informačního charakteru, za jejichž správnost a úplnost nenese odpovědnost.

Půdorys 1. patro

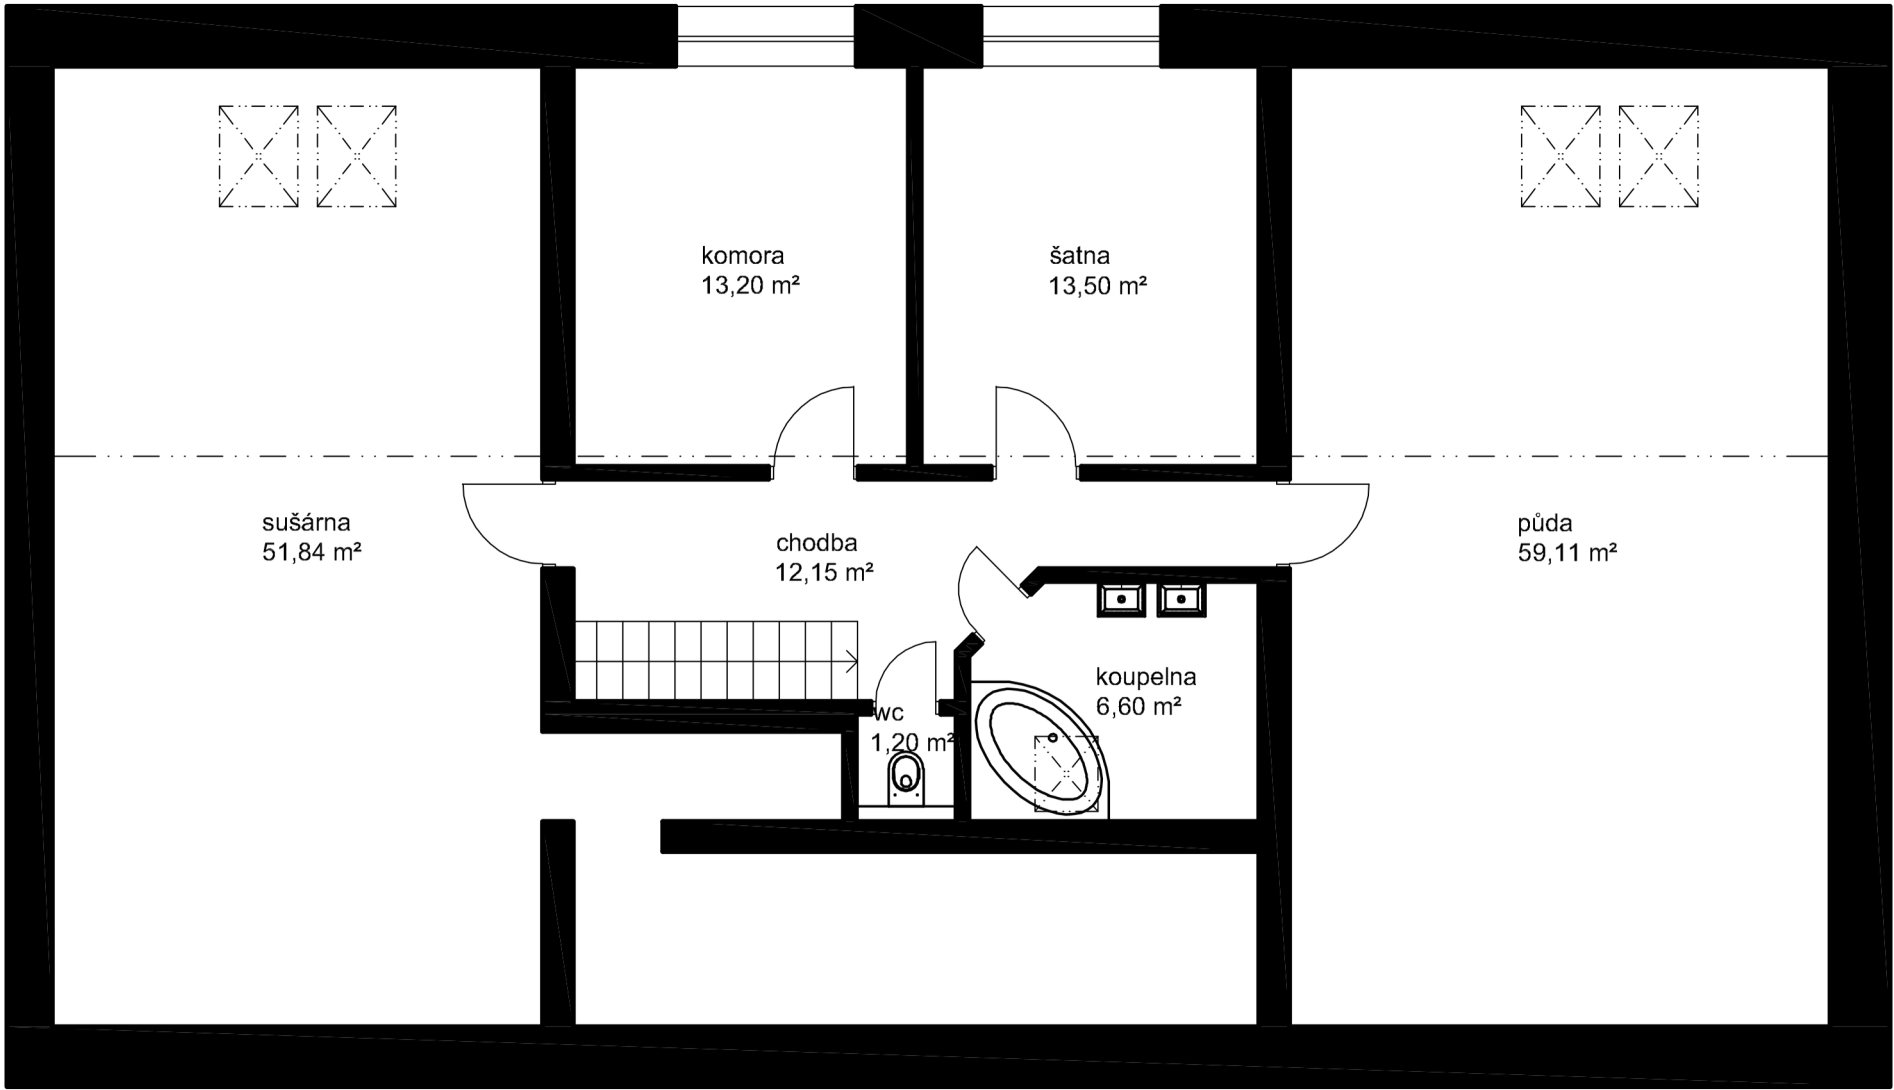

1. patro	157,6 m²
chodba	12,15 m²
wc	1,20 m²
koupelna	6,60 m²
půda	59,11 m²
komora	13,20 m²
šatna	13,50 m²
sušárna	51,84 m²

Prezentované informace byly nabyty v dobré víře od vlastníka nemovitosti a společnost KRFK s.r.o., IČO: 09033327, je zprostředkovává, coby data informačního charakteru, za jejichž správnost a úplnost nenese odpovědnost.

