



SUTERÉN - PŮVODNÍ STAV

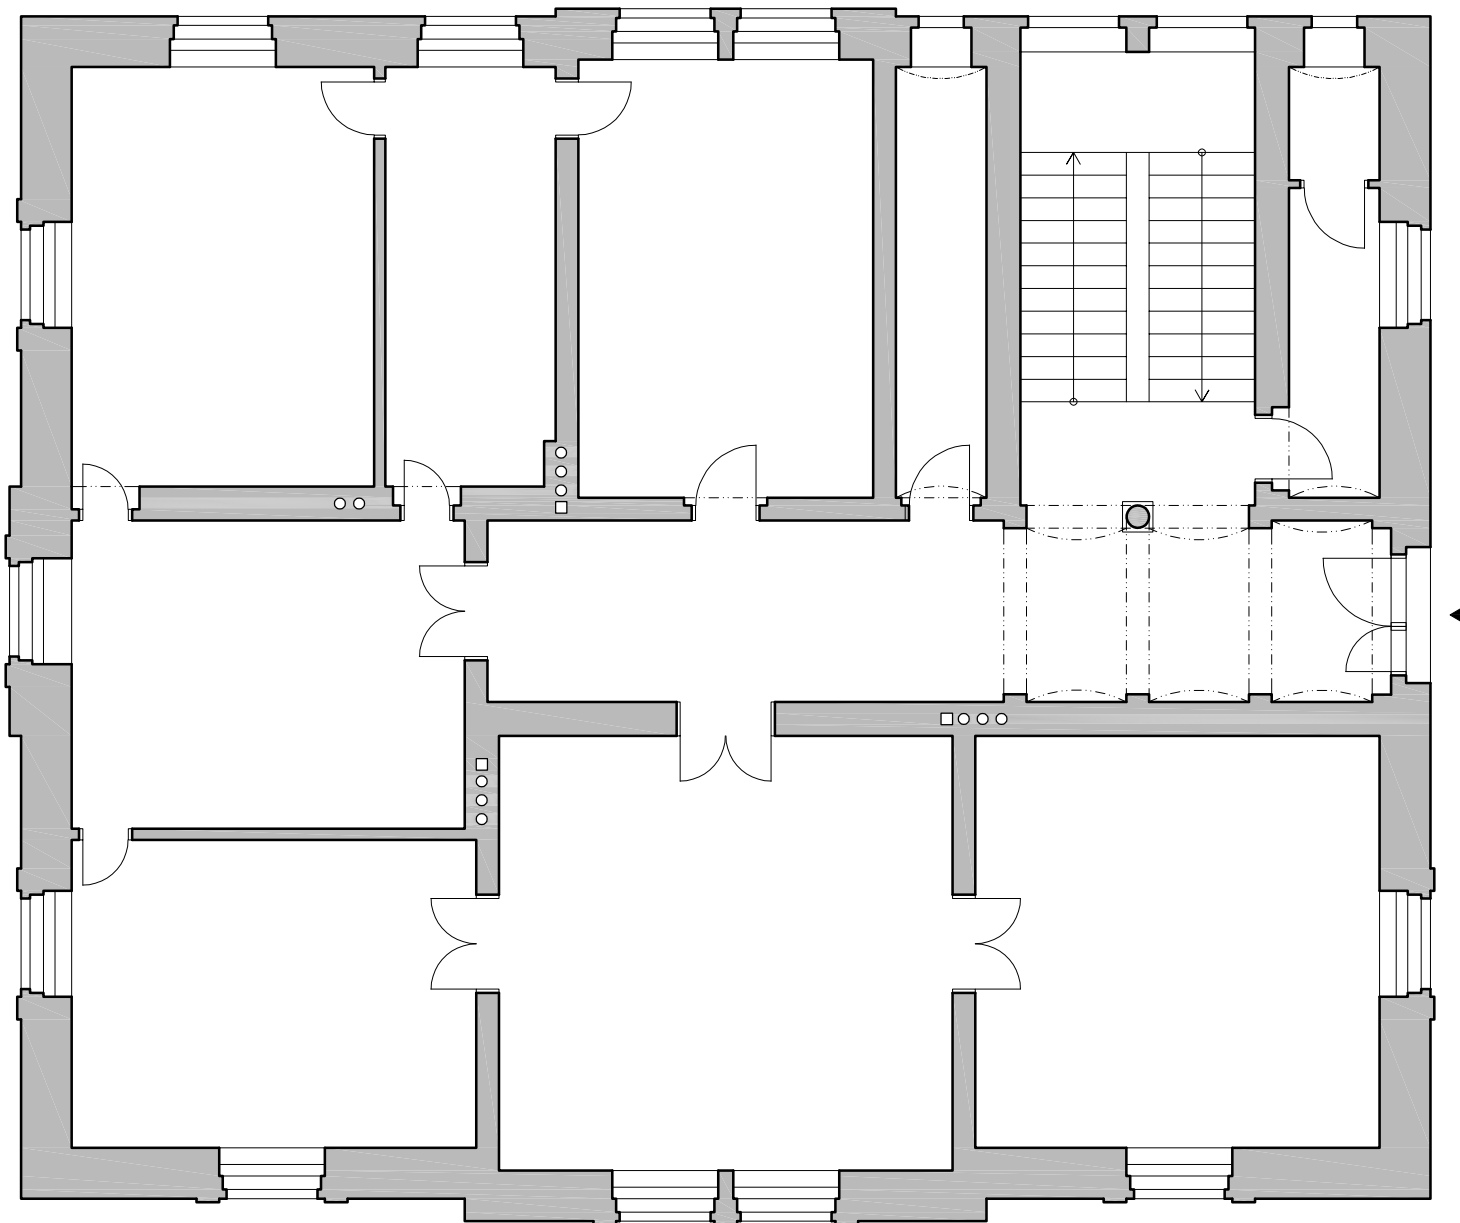

PŘÍZEMÍ - PŮVODNÍ STAV

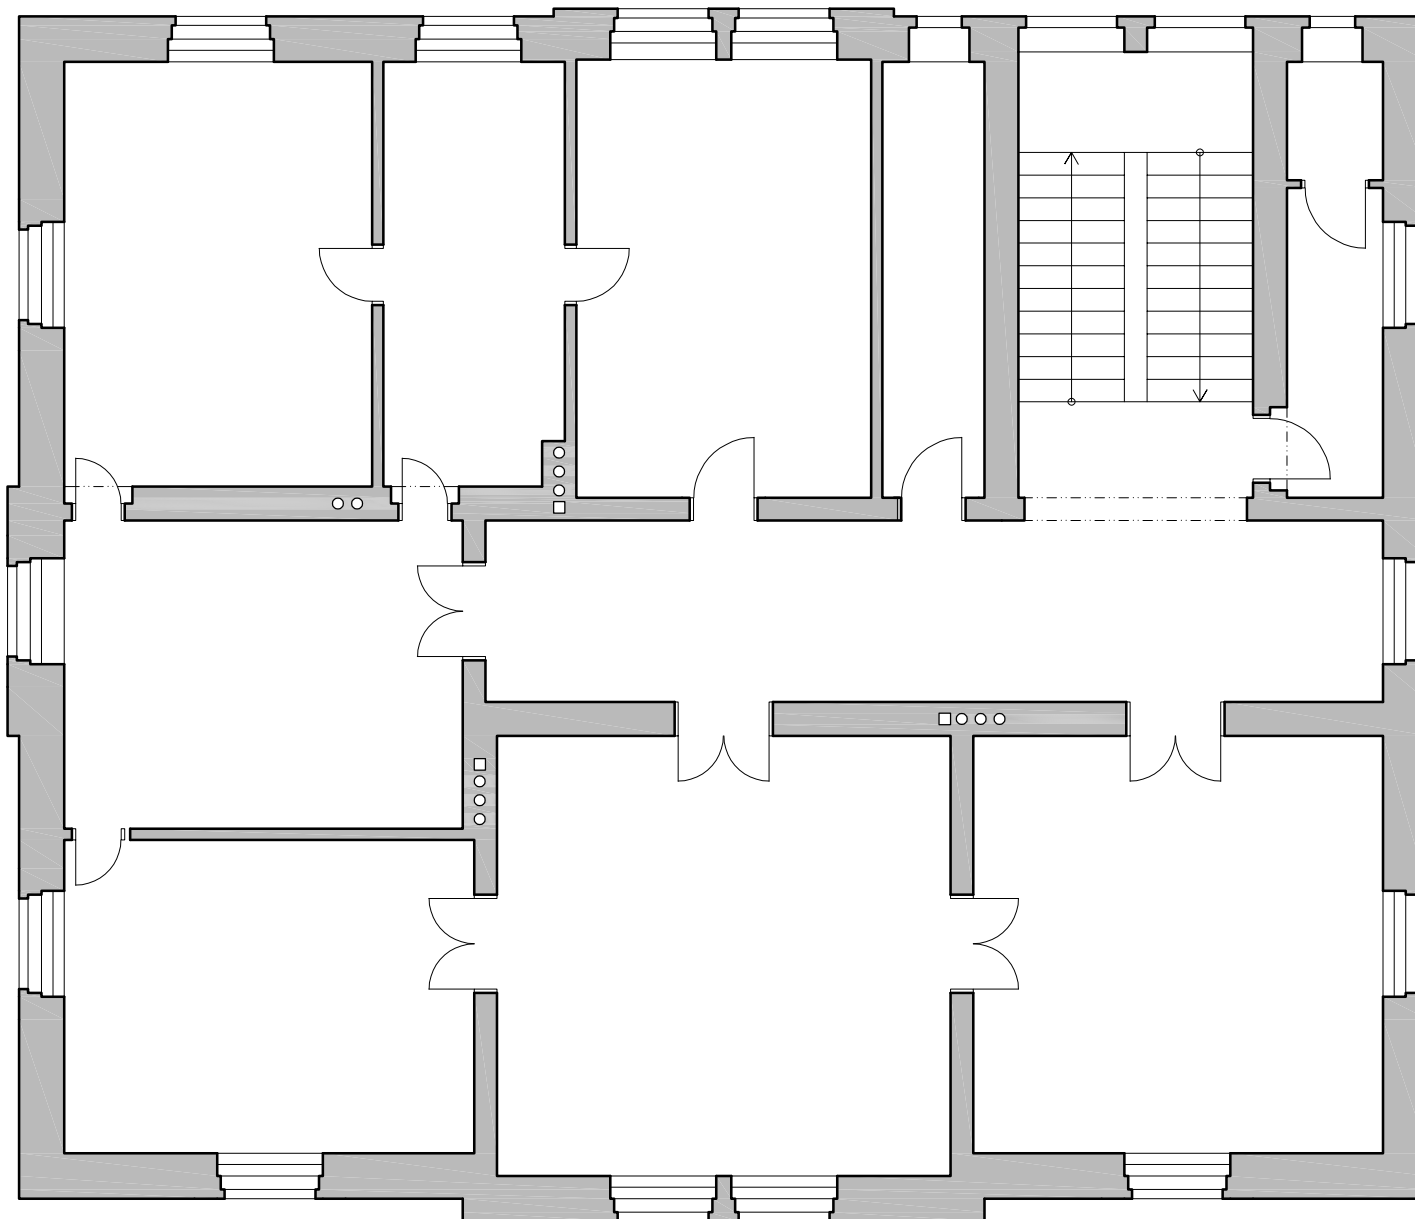

1. PATRO - PŮVODNÍ STAV