


Půdorys

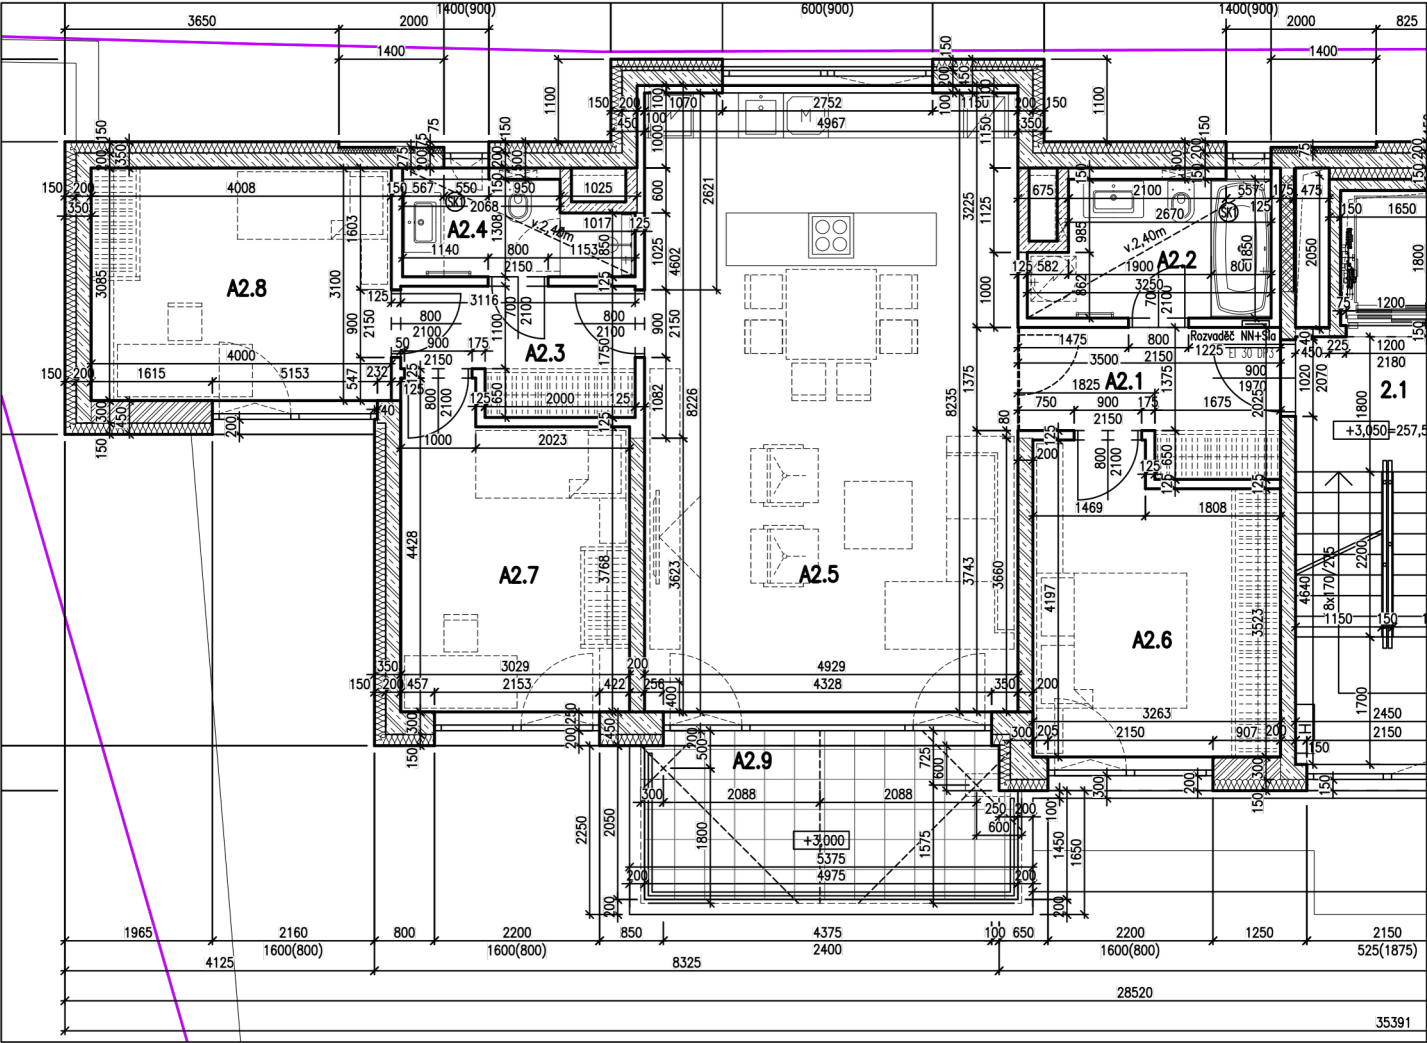

Legenda místností

Č.M.	Účel místnosti	plocha (m ²)	sv.výška (m)
A2	4+KK		
A2.1	VSTUP	6,0	2,65
A2.2	KOUPELNA	5,6	2,40
A2.3	CHODBA	4,7	2,65
A2.4	KOUPELNA	3,6	2,40
A2.5	OBYVACÍ POKOJ + K.K.	40,6	2,65
A2.6	LOŽNICE	12,8	2,65
A2.7	LOŽNICE	12,2	2,65
A2.8	LOŽNICE	12,4	2,65
CELKEM UŽITNÁ PLOCH		97,9	
PLOCHA DLE NOZ		105,4	
S5	SKLEPNÍ KÓJE	1,4	3,10
A2.9	TERASA	10,0	
PARKOVACÍ STÁNÍ č. 12			

Prezentované informace byly nabyty v dobré víře od vlastníka nemovitosti a společnost KRFK s.r.o., IČO: 09033327, je zprostředkovává, coby data informačního charakteru, za jejichž správnost a úplnost nenese odpovědnost.