



SOUČASNÝ STAV

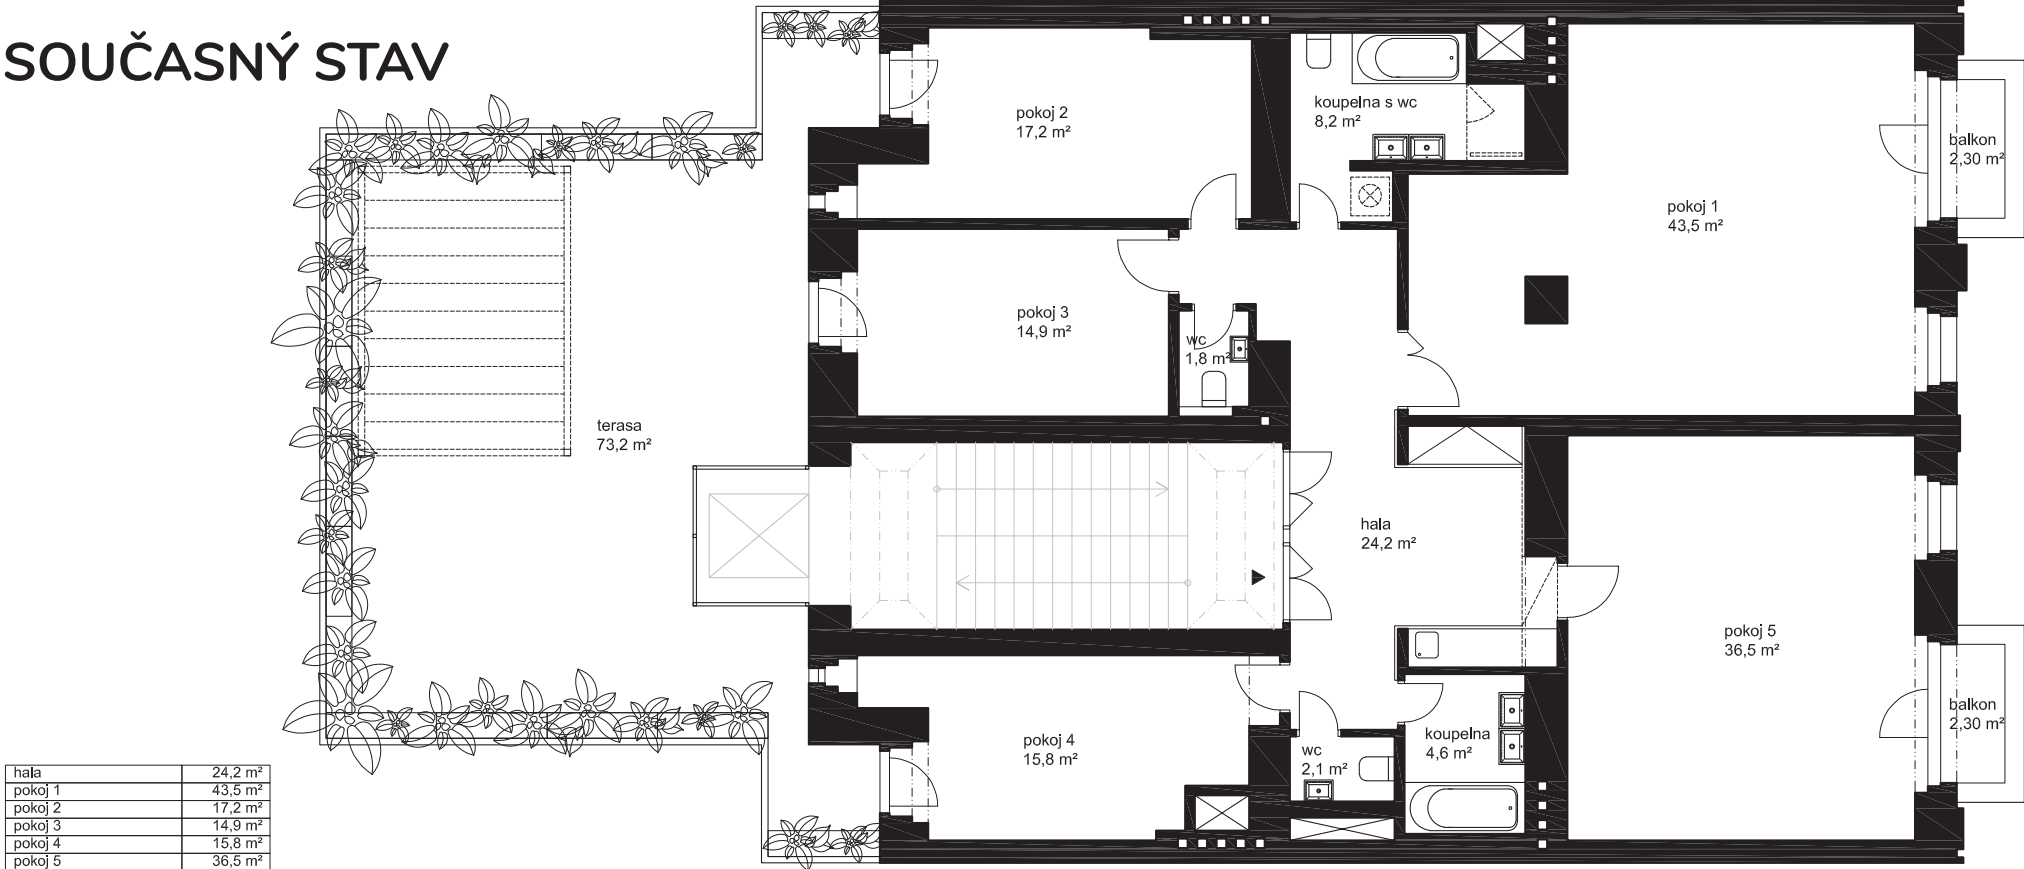

hala	24,2 m²
pokoj 1	43,5 m²
pokoj 2	17,2 m²
pokoj 3	14,9 m²
pokoj 4	15,8 m²
pokoj 5	36,5 m²
koupelna s wc	8,2 m²
koupelna	4,6 m²
wc	1,8 m²
wc	2,1 m²
terasa	73,2 m²
balkon	2,30 m²
balkon	2,30 m²
celkem (bez terasy a balkonů)	168,8 m²

Prezentované informace byly nabyty v dobré víře od vlastníka nemovitosti a společnost KRFK s.r.o., IČO: 09033327, je zprostředkovává, coby data informačního charakteru, za jejichž správnost a úplnost nenese odpovědnost.

NÁVRH ÚPRAV

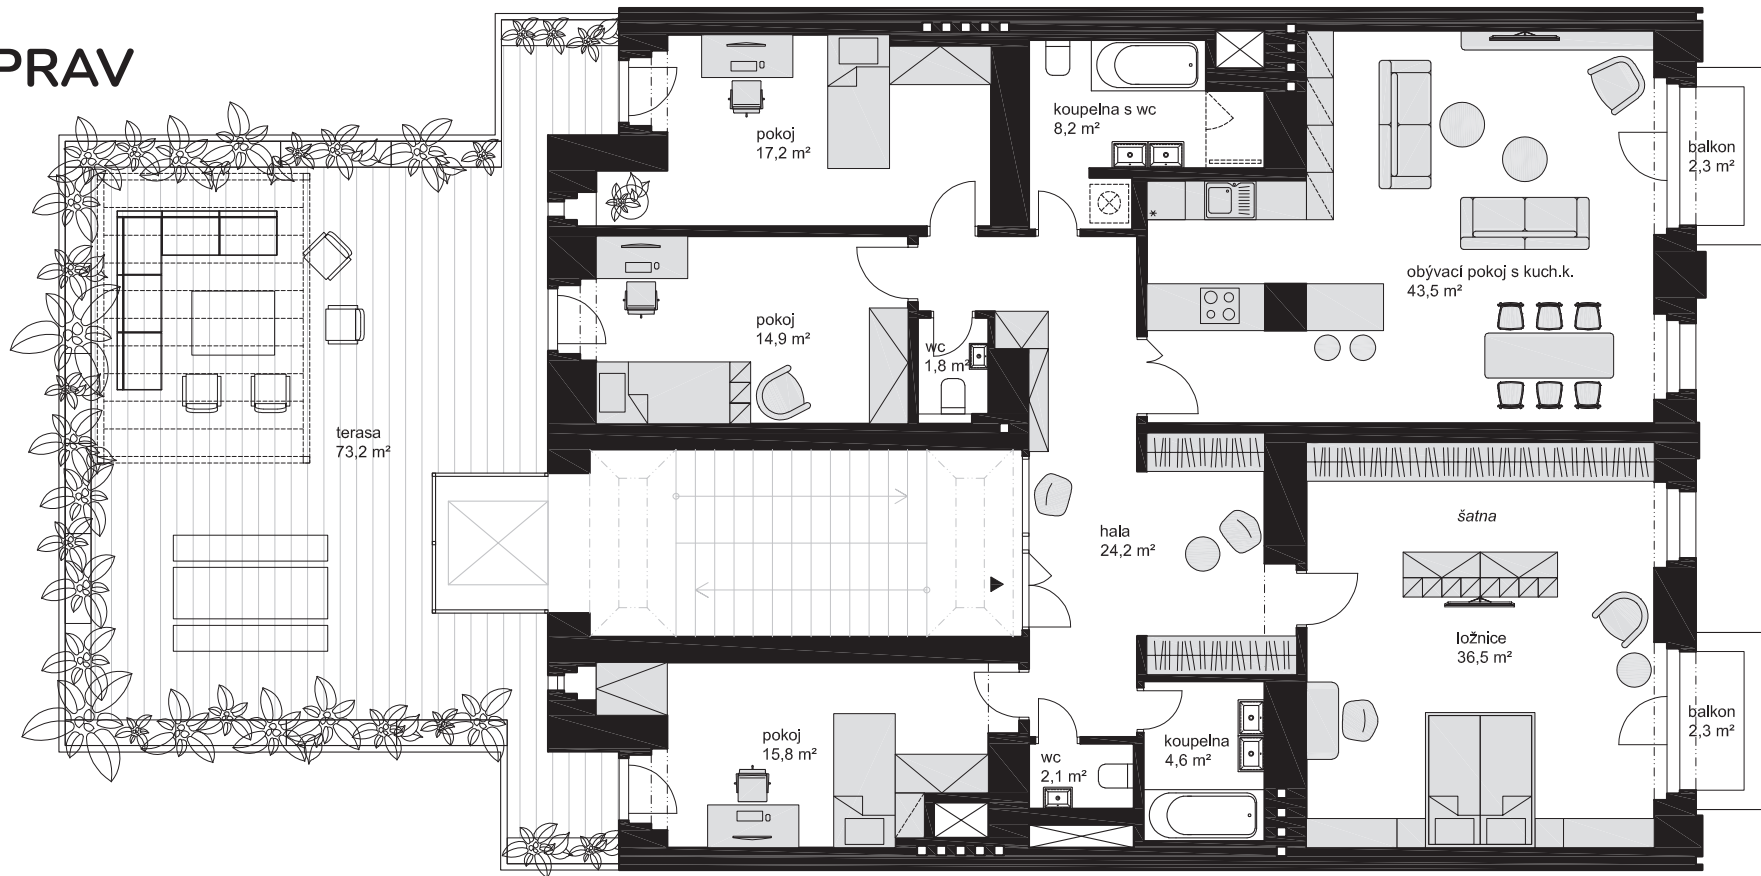

Prezentované informace byly nabyty v dobré víře od vlastníka nemovitosti a společnost KRFK s.r.o., IČO: 09033327, je zprostředkovává, coby data informačního charakteru, za jejichž správnost a úplnost nenese odpovědnost.