


Půdorys

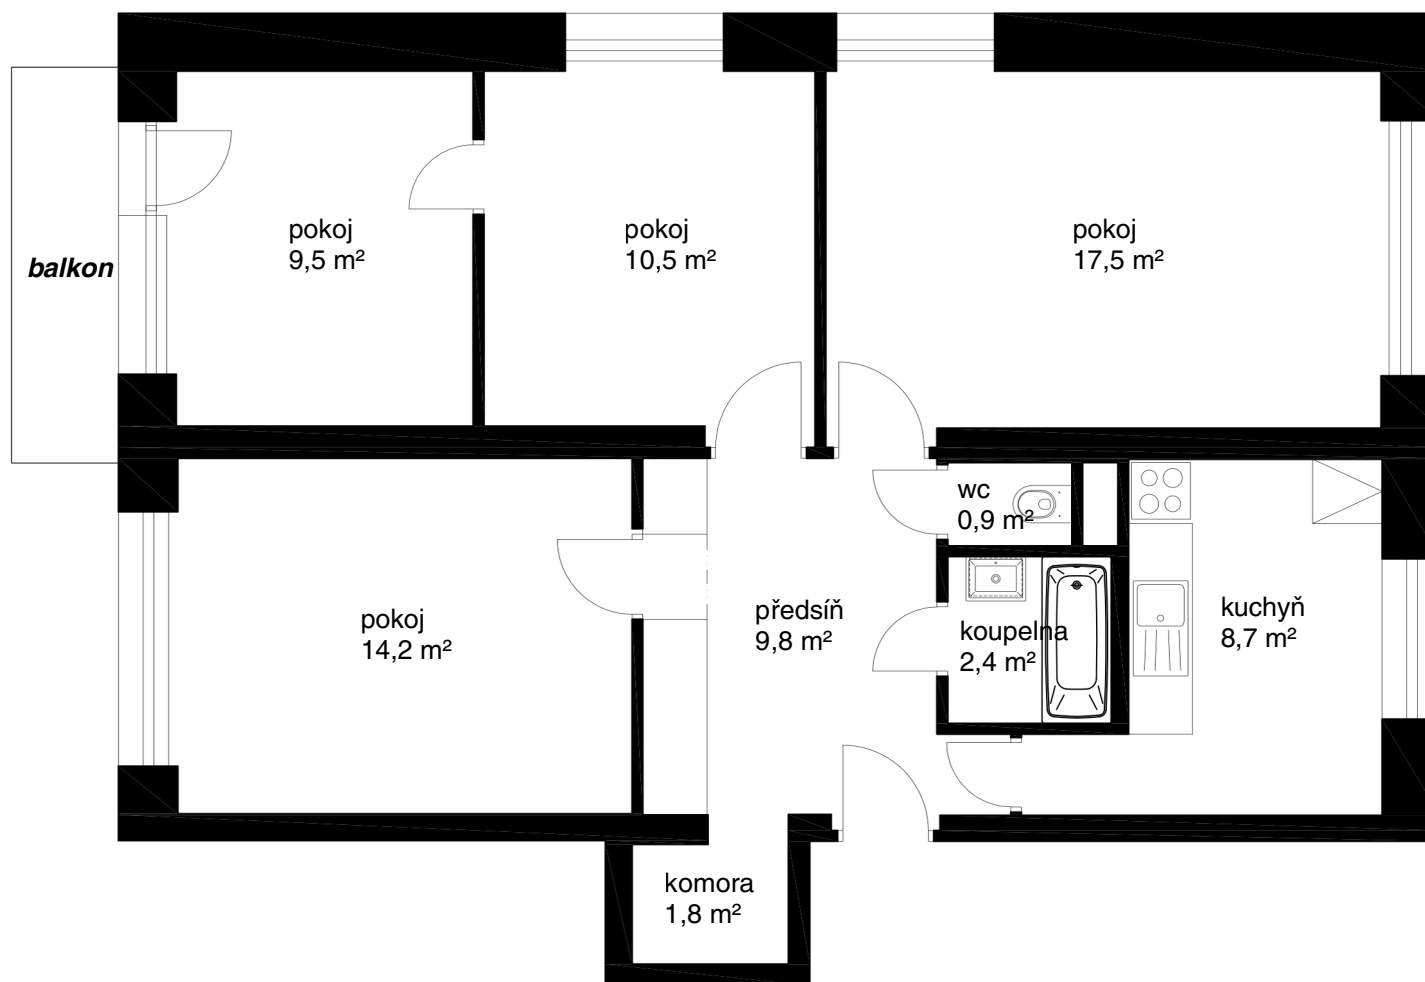

BYT 3+1		75,3 m ²
předsíň		9,8 m ²
koupelna		2,4 m ²
wc		0,9 m ²
kuchyň		8,7 m ²
pokoj		17,5 m ²
pokoj		10,5 m ²
pokoj		9,5 m ²
pokoj		14,2 m ²
komora		1,8 m ²
balkon		

Prezentované informace byly nabyty v dobré víře od vlastníka nemovitosti a společnost KRFK s.r.o., IČO: 09033327, je zprostředkovává, coby data informačního charakteru, za jejichž správnost a úplnost nenese odpovědnost.