


PŮDORYS STÁVAJÍCÍ STAV

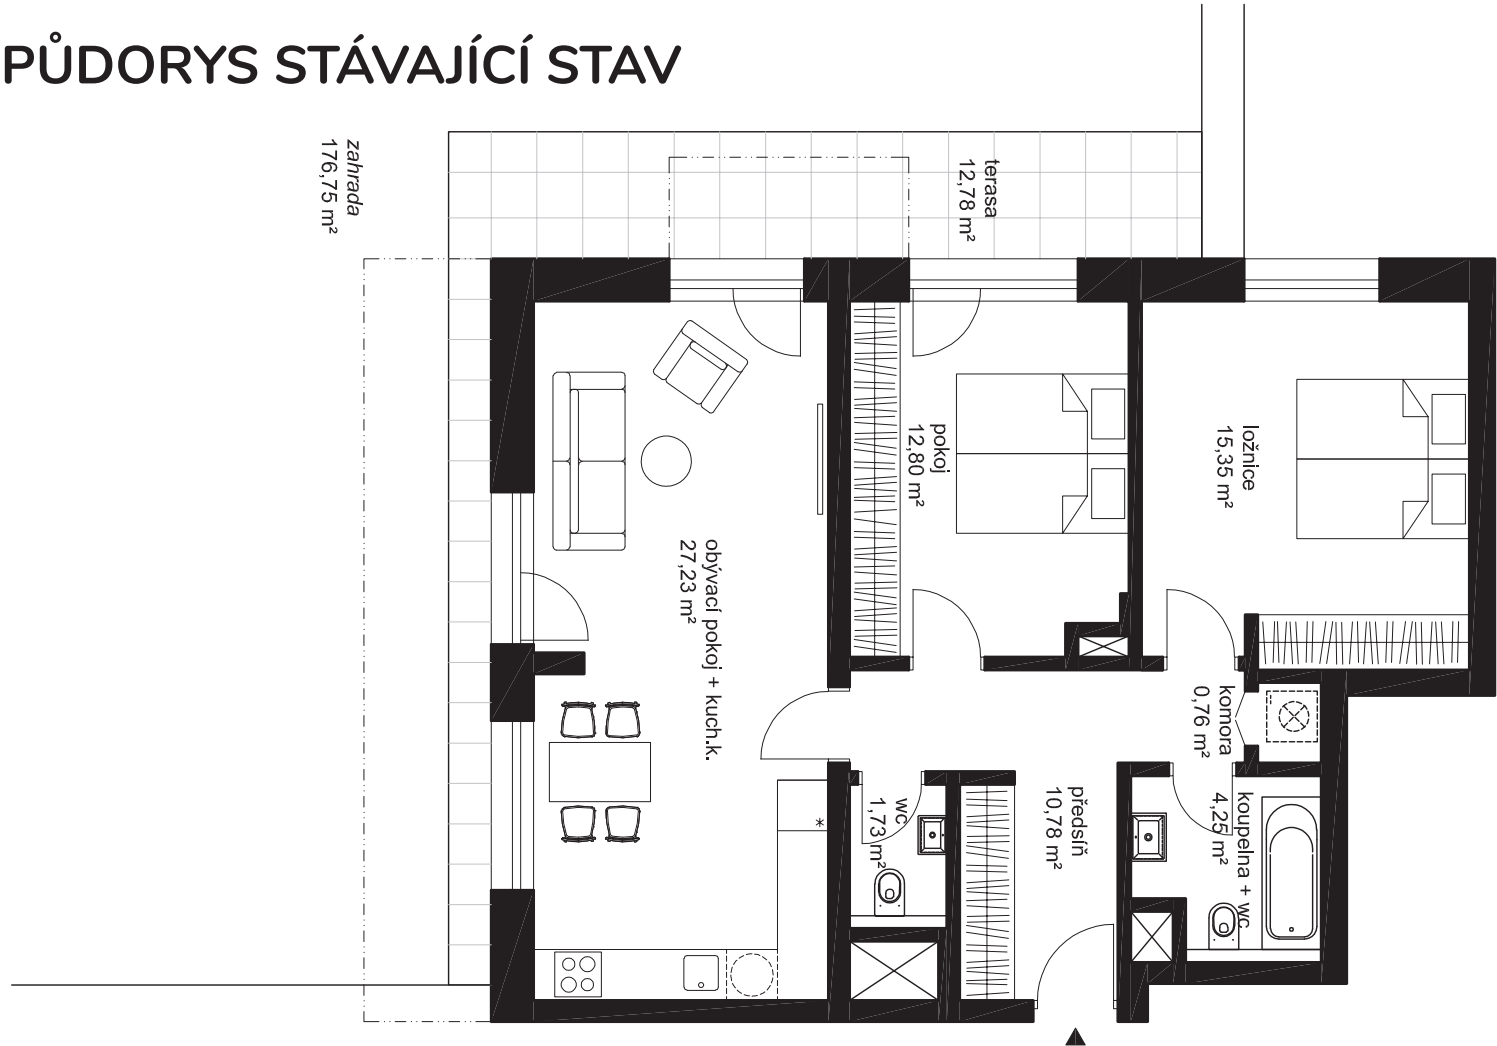


SOUČASNÝ STAV

předsíň	10,78 m ²
wc	1,73 m ²
obývací pokoj + k.k.	27,23 m ²
pokoj	12,80 m ²
ložnice	15,35 m ²
komora	0,76 m ²
koupelna + wc	4,25 m ²
terasa	12,78 m ²
celkem (bez terasy)	72,90 m ²
zahrada	176,75 m ²

Prezentované informace byly nabyty v dobré víře od vlastníka nemovitosti a společnost KRFK s.r.o., IČO: 09033327, je zprostředkovává, coby data informačního charakteru, za jejichž správnost a úplnost nenese odpovědnost.

PŮDORYS NÁVRH TERASY A PERGOLY SE SAUNOU

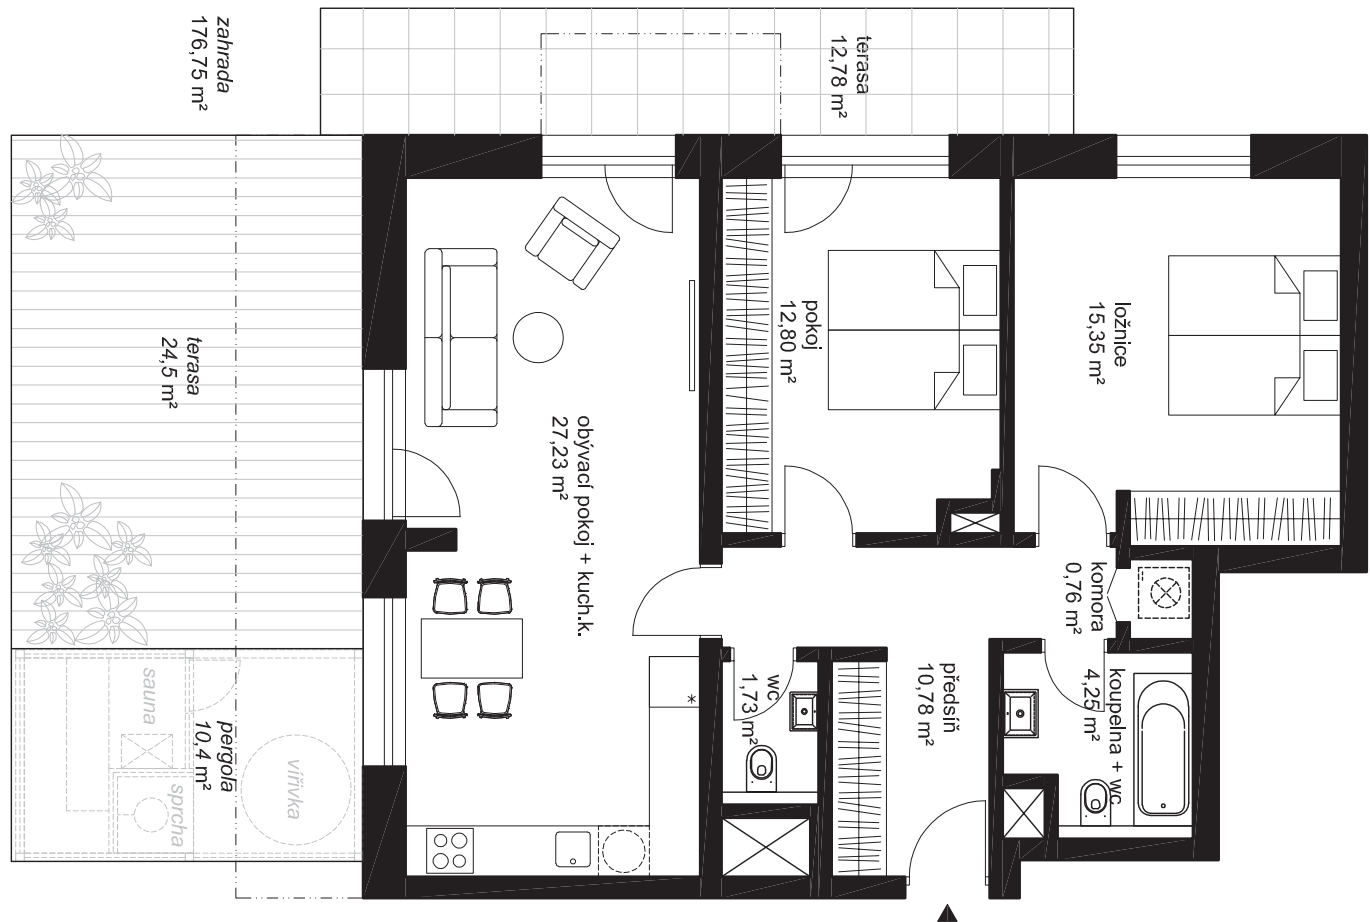

NÁVRH TERASY A PERGOLY SE SAUNOU

předsiň	10,78 m ²
wc	1,73 m ²
obývací pokoj + k.k.	27,23 m ²
pokoj	12,80 m ²
ložnice	15,35 m ²
komora	0,76 m ²
koupelna + wc	4,25 m ²
terasa	12,78 m ²
celkem (bez terasy)	72,90 m ²
zahrada	176,75 m ²

Prezentované informace byly nabyty v dobré víře od vlastníka nemovitosti a společnost KRFK s.r.o., IČO: 09033327, je zprostředkovává, coby data informačního charakteru, za jejichž správnost a úplnost nenese odpovědnost.