



Půdorys patro

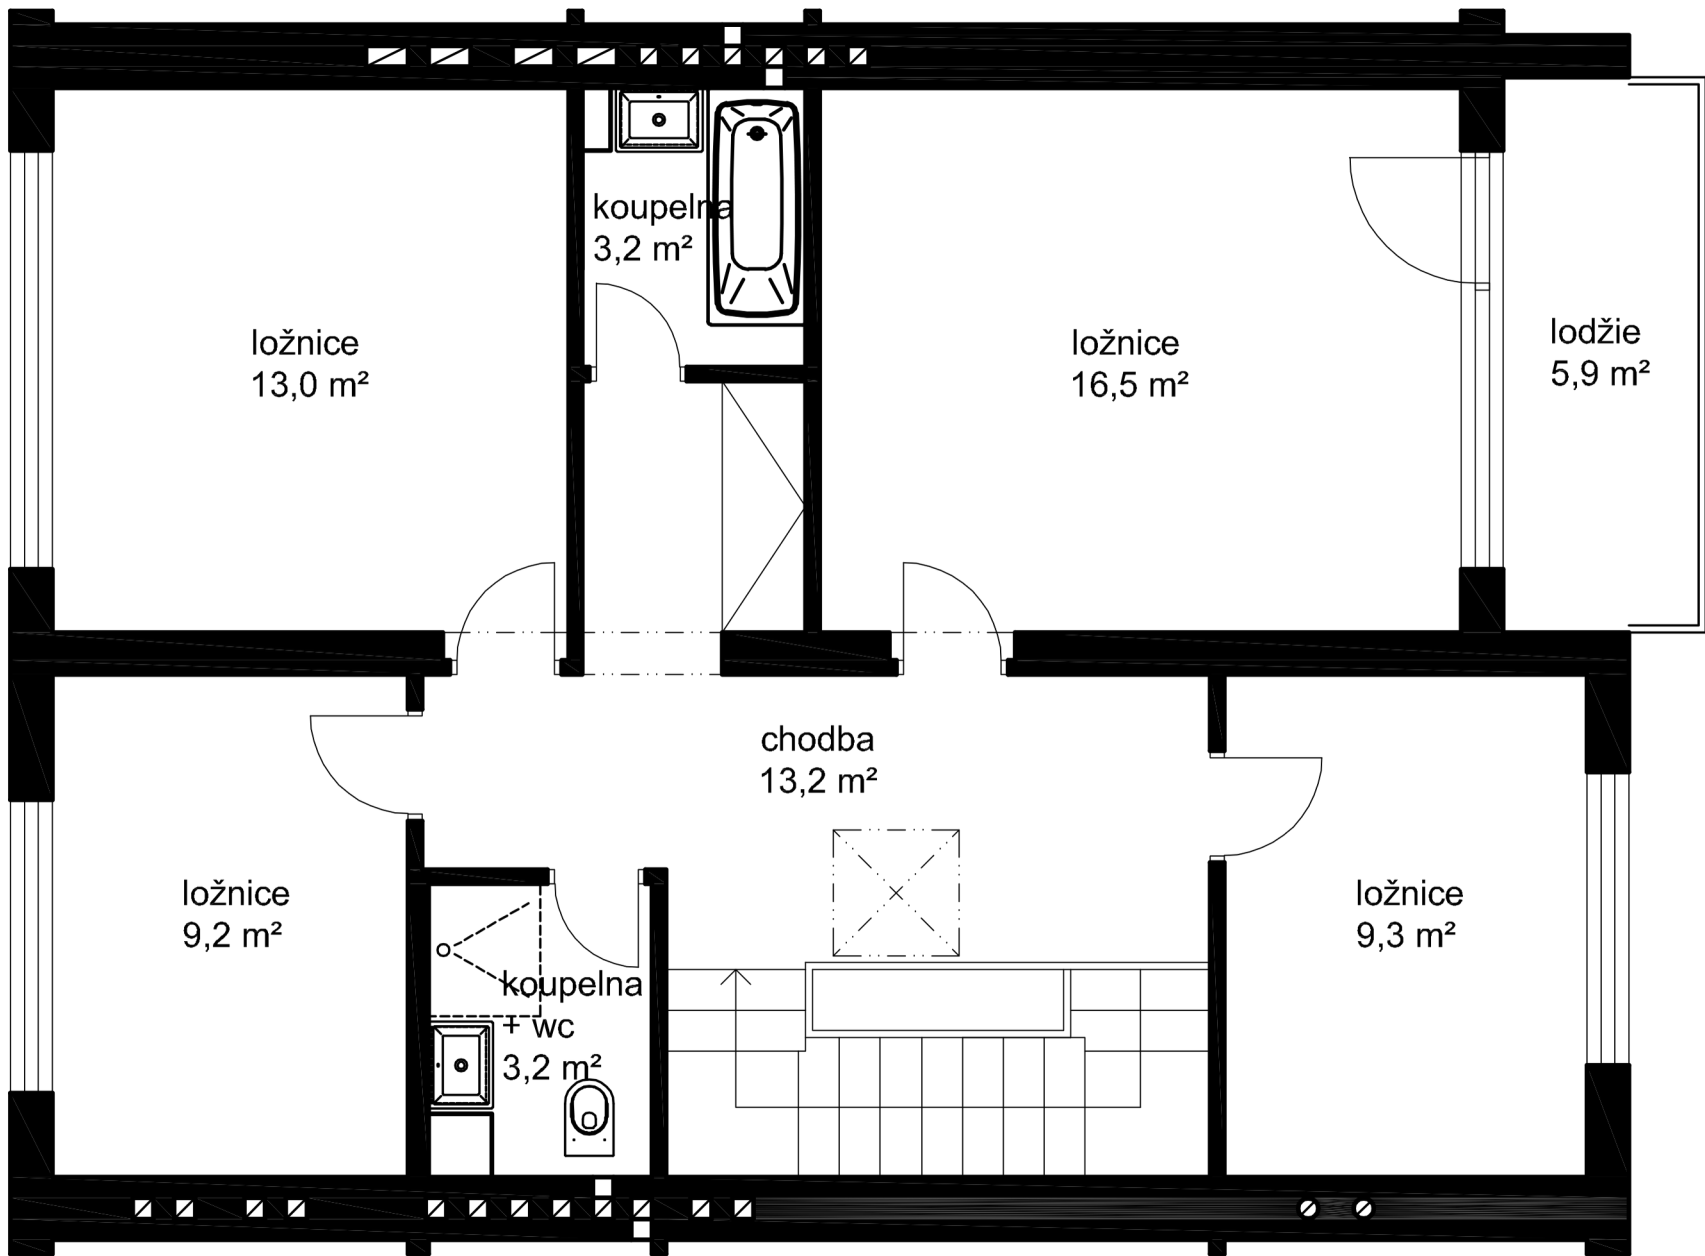

patro	67,6 m²
chodba	13,2 m²
ložnice	16,5 m²
ložnice	13,0 m²
ložnice	9,2 m²
ložnice	9,3 m²
koupelna	3,2 m²
koupelna + wc	3,2 m²
lodžie	5,9 m²

Prezentované informace byly nabyty v dobré víře od vlastníka nemovitosti a společnost KRFK s.r.o., IČO: 09033327, je zprostředkovává, coby data informačního charakteru, za jejichž správnost a úplnost nenese odpovědnost.

Půdorys přízemí

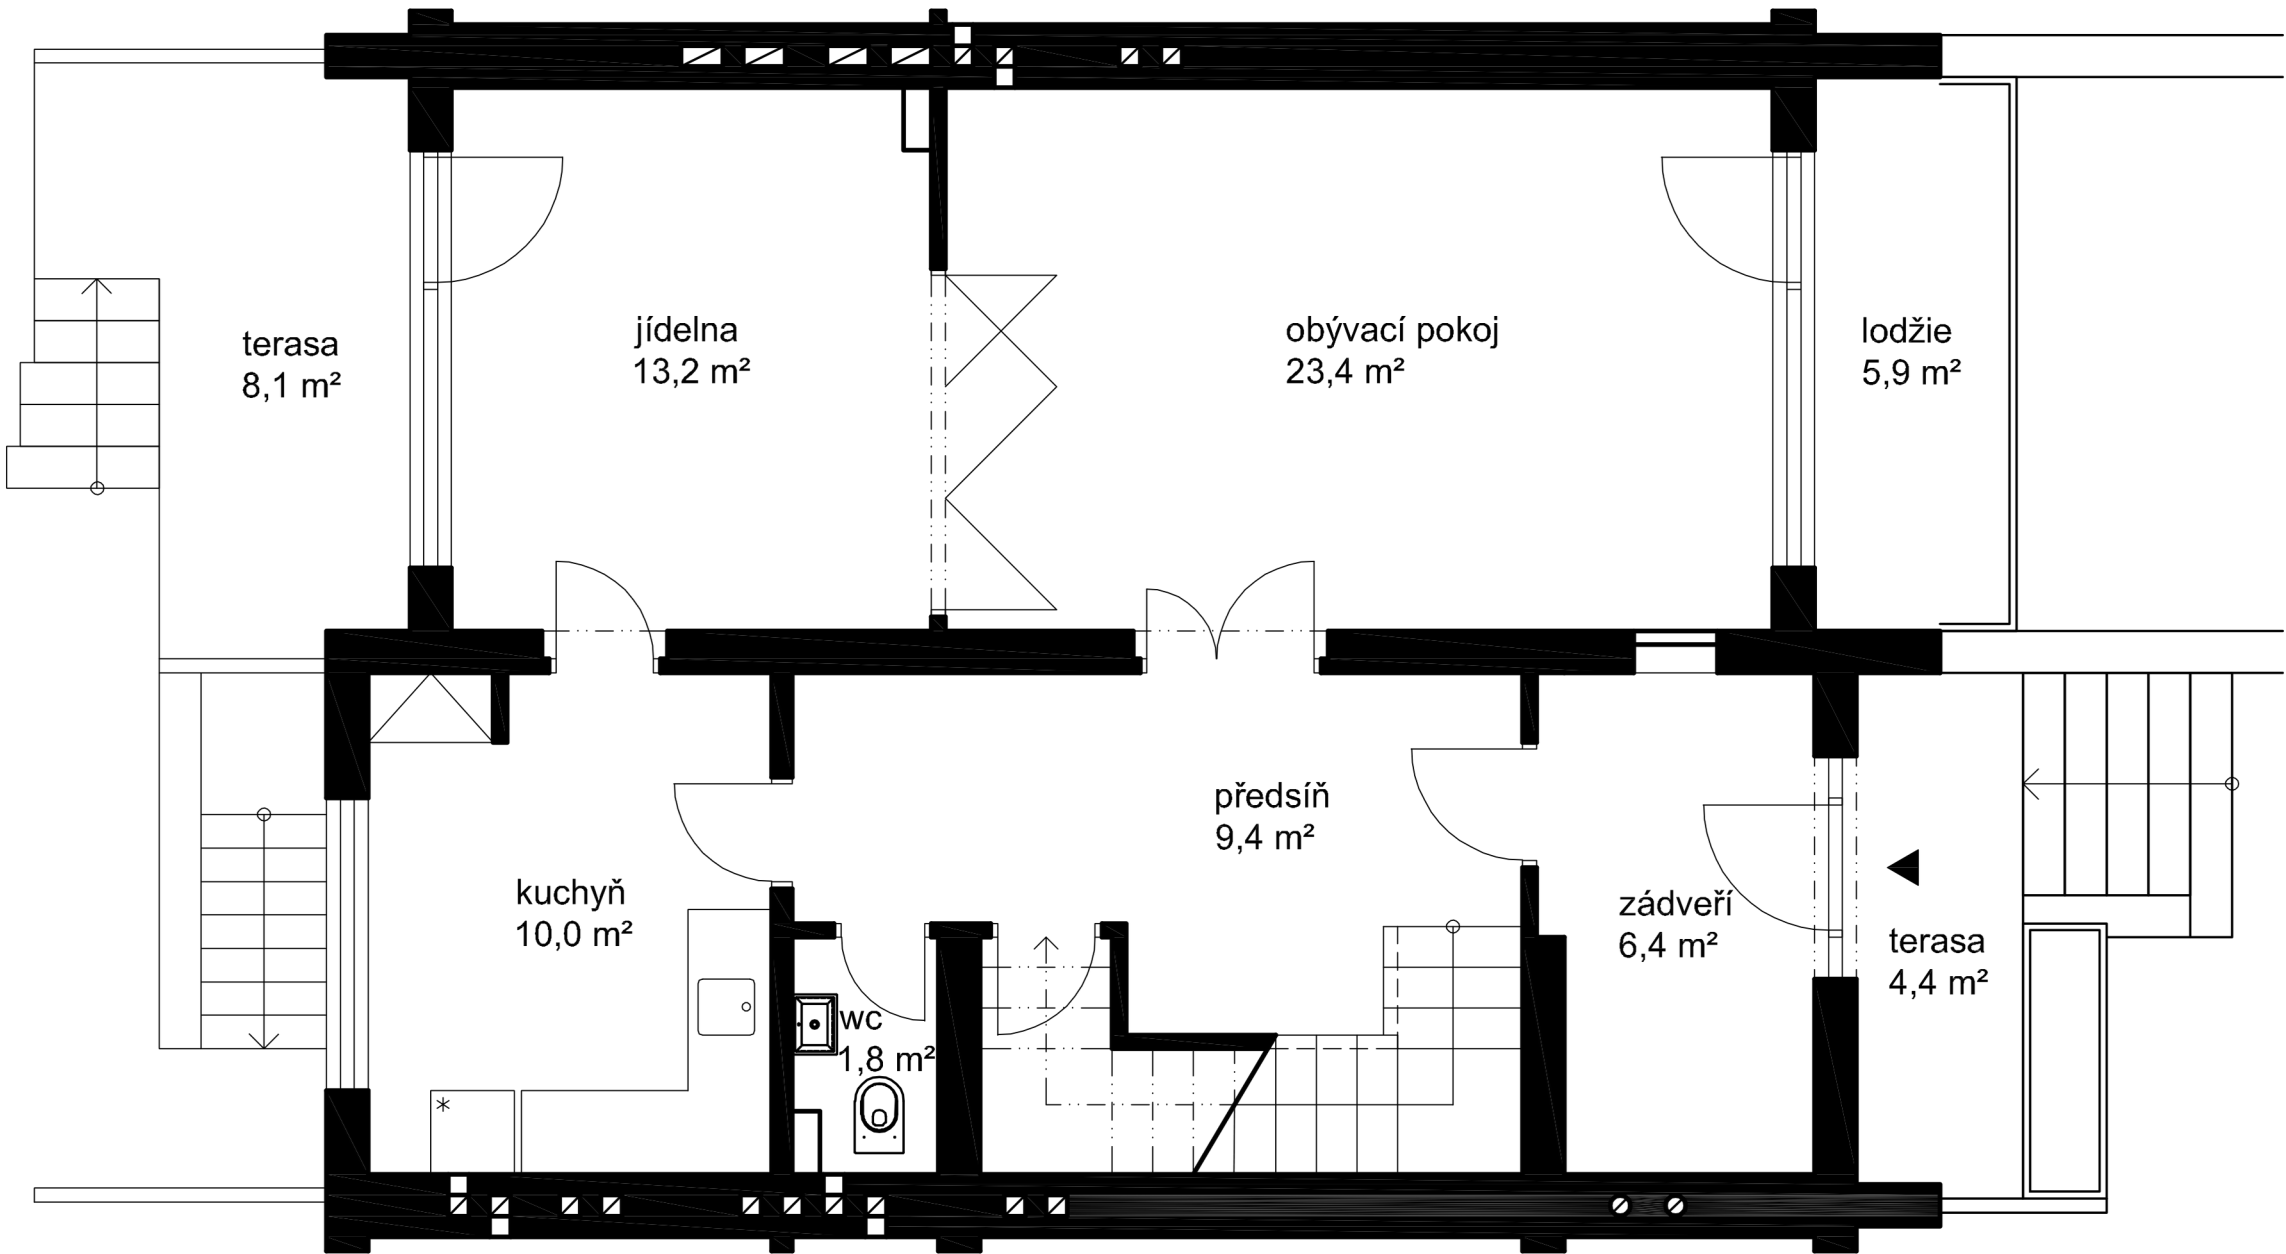

přízemí	64,2 m²
zádveří	6,4 m²
předsíň	9,4 m²
kuchyň	10,0 m²
wc	1,8 m²
jídlna	13,2 m²
obývací pokoj	23,4 m²
lodžie	5,9 m²
terasa	4,4 m²
terasa	8,1 m²

Prezentované informace byly nabyty v dobré víře od vlastníka nemovitosti a společnost KRFK s.r.o., IČO: 09033327, je zprostředkovává, coby data informačního charakteru, za jejichž správnost a úplnost nenese odpovědnost.

Půdorys suterén



suterén	65,8 m²
garáž	21,0 m²
chodba	12,1 m²
prádelna + sušárna	7,5 m²
spíž	4,2 m²
sklad	5,9 m²
dílna	9,7 m²
komora	5,4 m²

Prezentované informace byly nabyty v dobré víře od vlastníka nemovitosti a společnost KRFK s.r.o., IČO: 09033327, je zprostředkovává, coby data informačního charakteru, za jejichž správnost a úplnost nenese odpovědnost.