


Půdorys přízemí

přízemí	69,4 m²
garáž	17,7 m²
zádveří	2,9 m²
šatna	8,1 m²
wc	1,9 m²
hala+schodiště	7,0 m²
kuchyň	7,5 m²
tech. místnost	1,3 m²
obývací pokoj	23,0 m²
terasa	34,6 m²

Prezentované informace byly nabyty v dobré víře od vlastníka nemovitosti a společnost KRFK s.r.o., IČO: 09033327, je zprostředkovává, coby data informačního charakteru, za jejichž správnost a úplnost nenese odpovědnost.

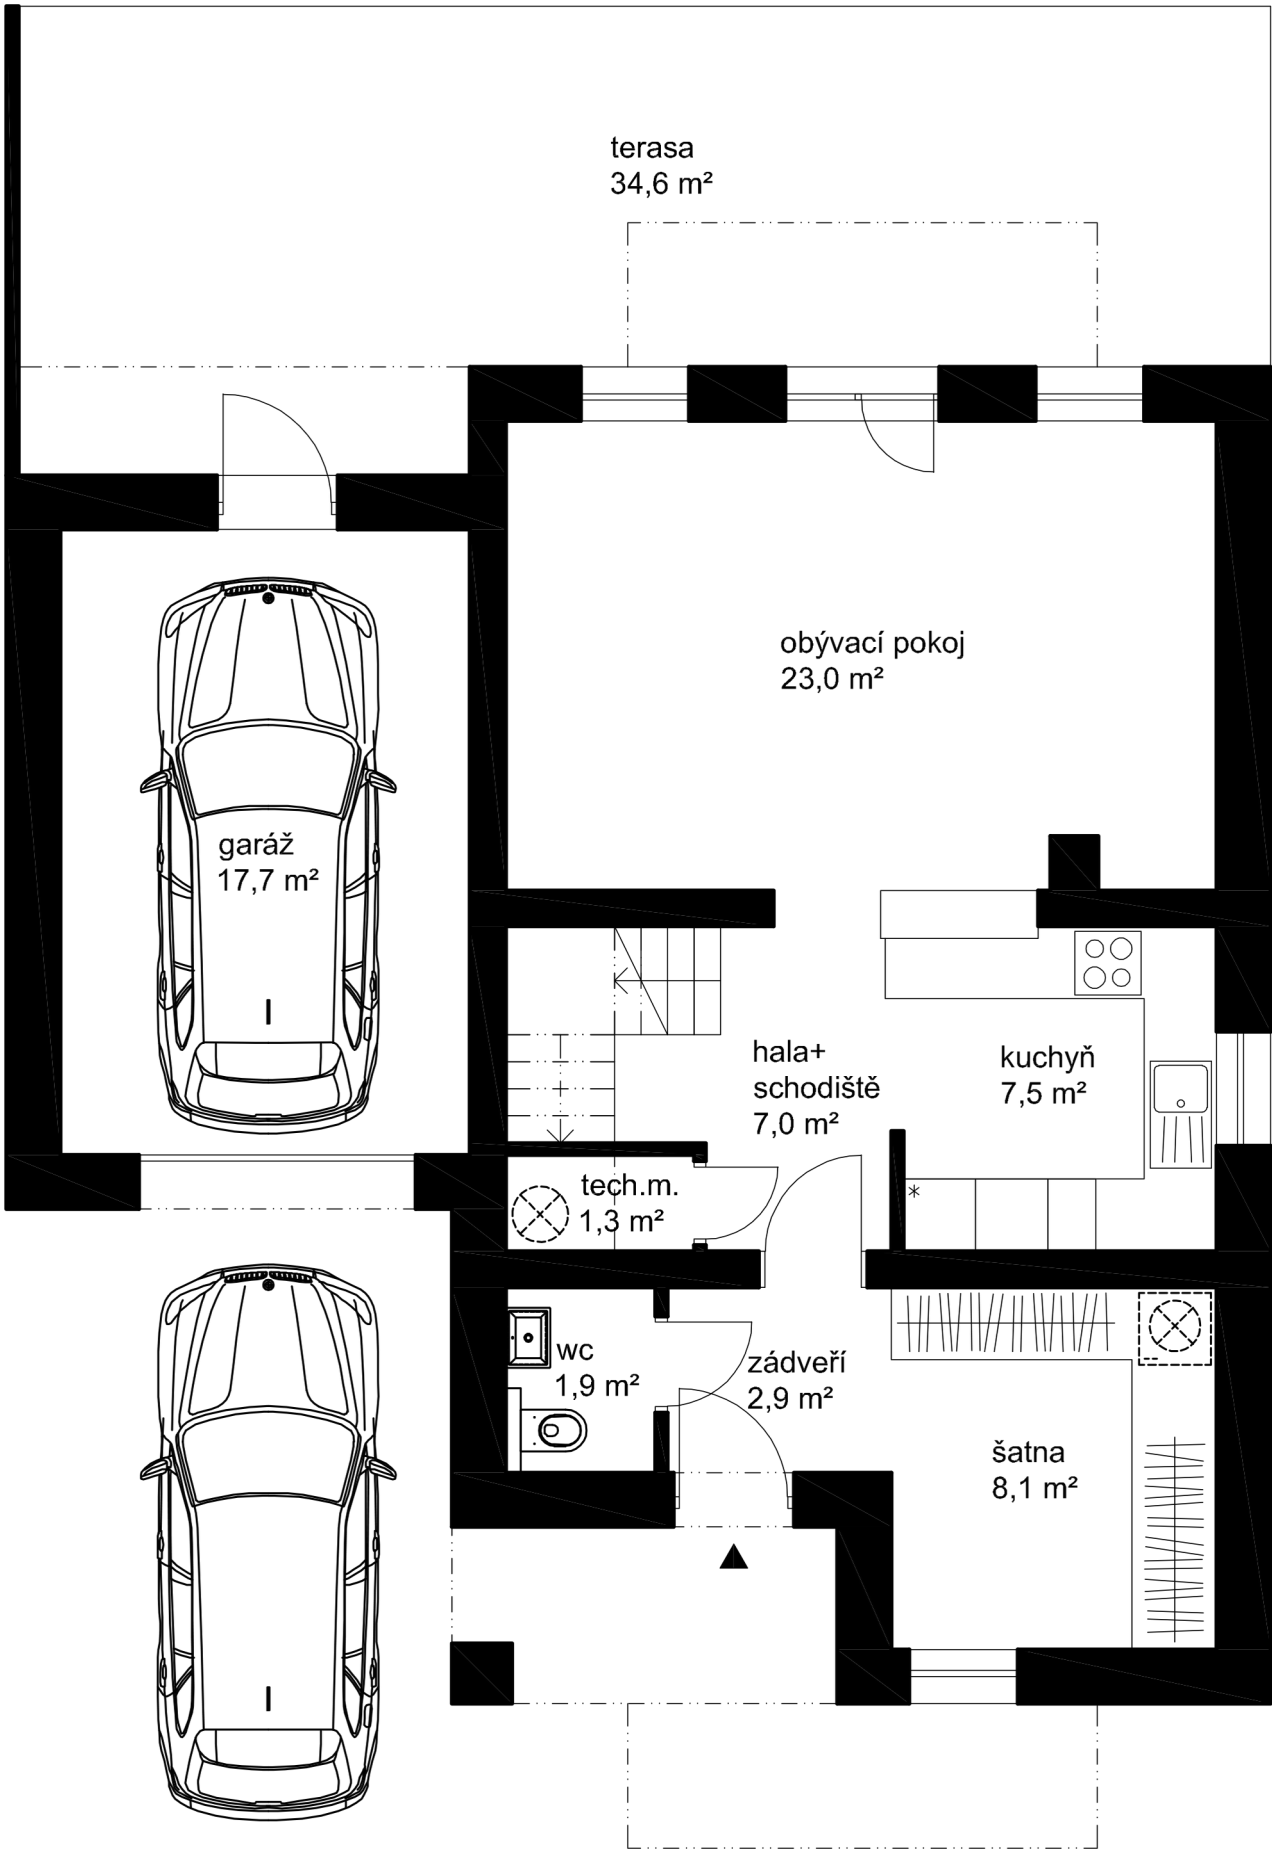

Půdorys

1. patro

patro	72,3 m²
chodba	8,5 m²
ložnice	11,9 m²
šatna	6,4 m²
pokoj 1	20,7 m²
pokoj 2	17,8 m²
koupelna+wc	7,0 m²
balkony	9,4 m²

Prezentované informace byly nabyty v dobré víře od vlastníka nemovitosti a společnost KRFK s.r.o., IČO: 09033327, je zprostředkovává, coby data informačního charakteru, za jejichž správnost a úplnost nenese odpovědnost.

