


Půdorys

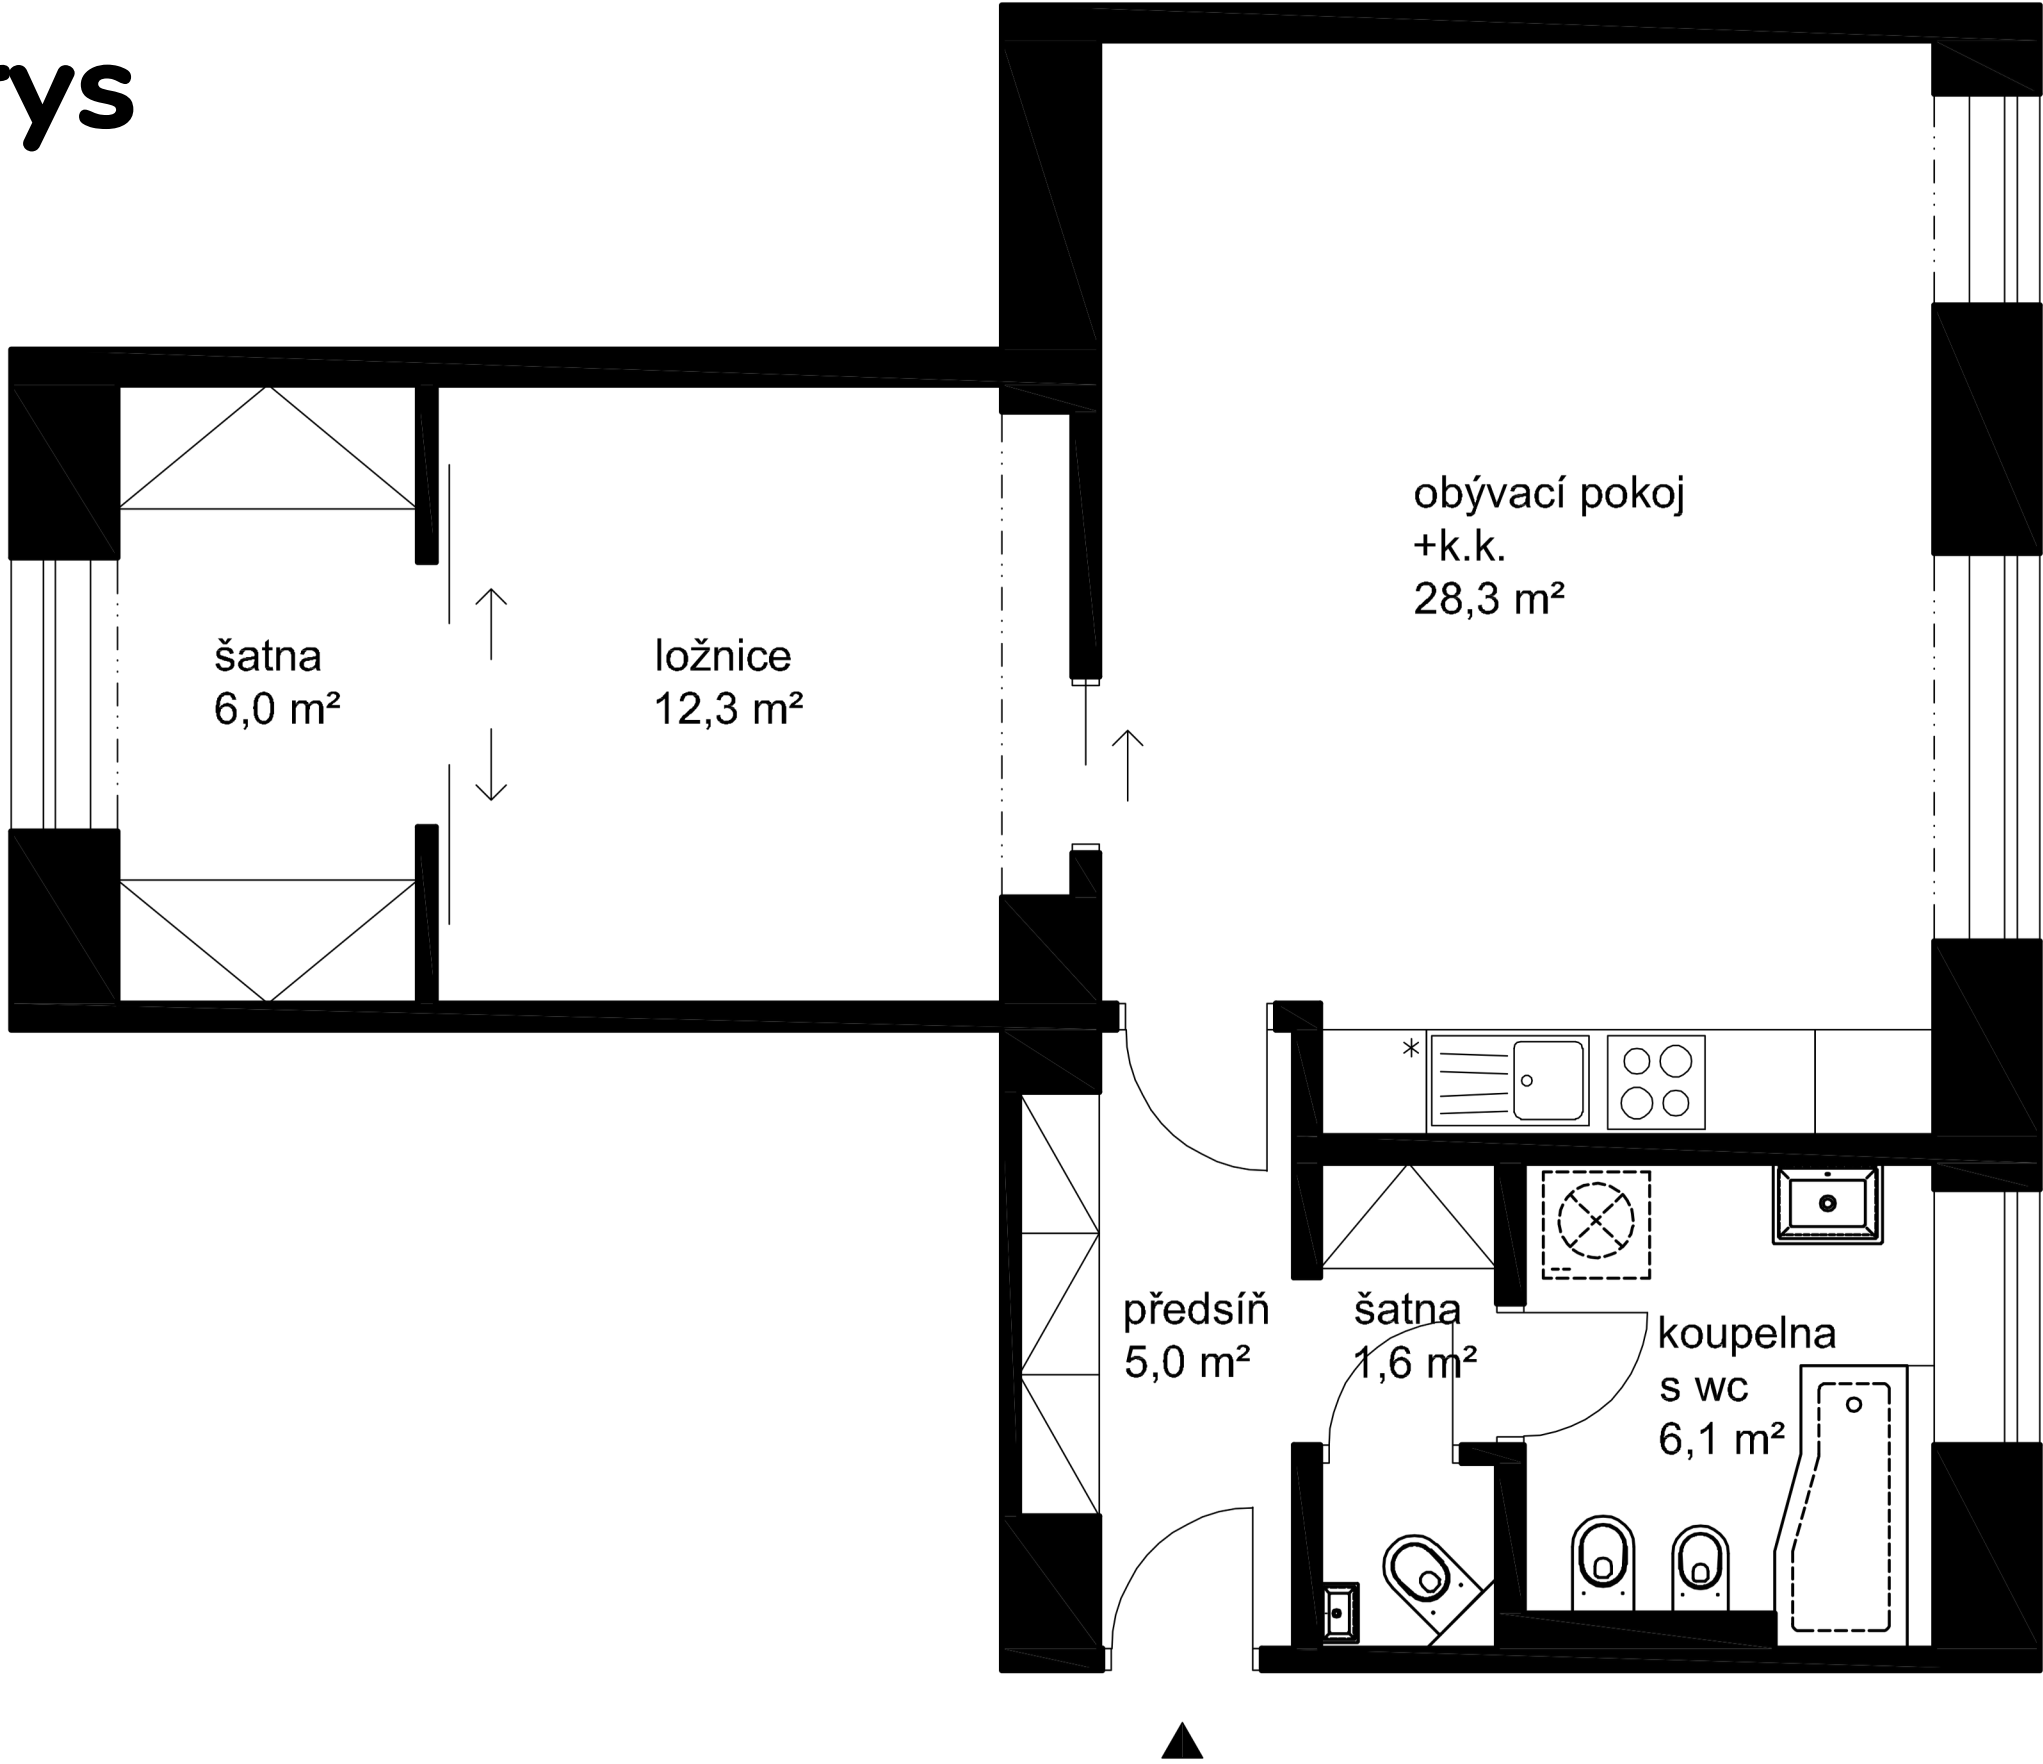

BYT 2+kk		59,3 m²
předsíň		5,0 m²
šatna		1,6 m²
koupelna s wc		6,1 m²
ložnice		12,3 m²
šatna		6,0 m²
obývací pokoj s k.k.		28,3 m²

Prezentované informace byly nabyty v dobré víře od vlastníka nemovitosti a společnost KRFK s.r.o., IČO: 09033327, je zprostředkovává, coby data informačního charakteru, za jejichž správnost a úplnost nenese odpovědnost.