


Půdorys

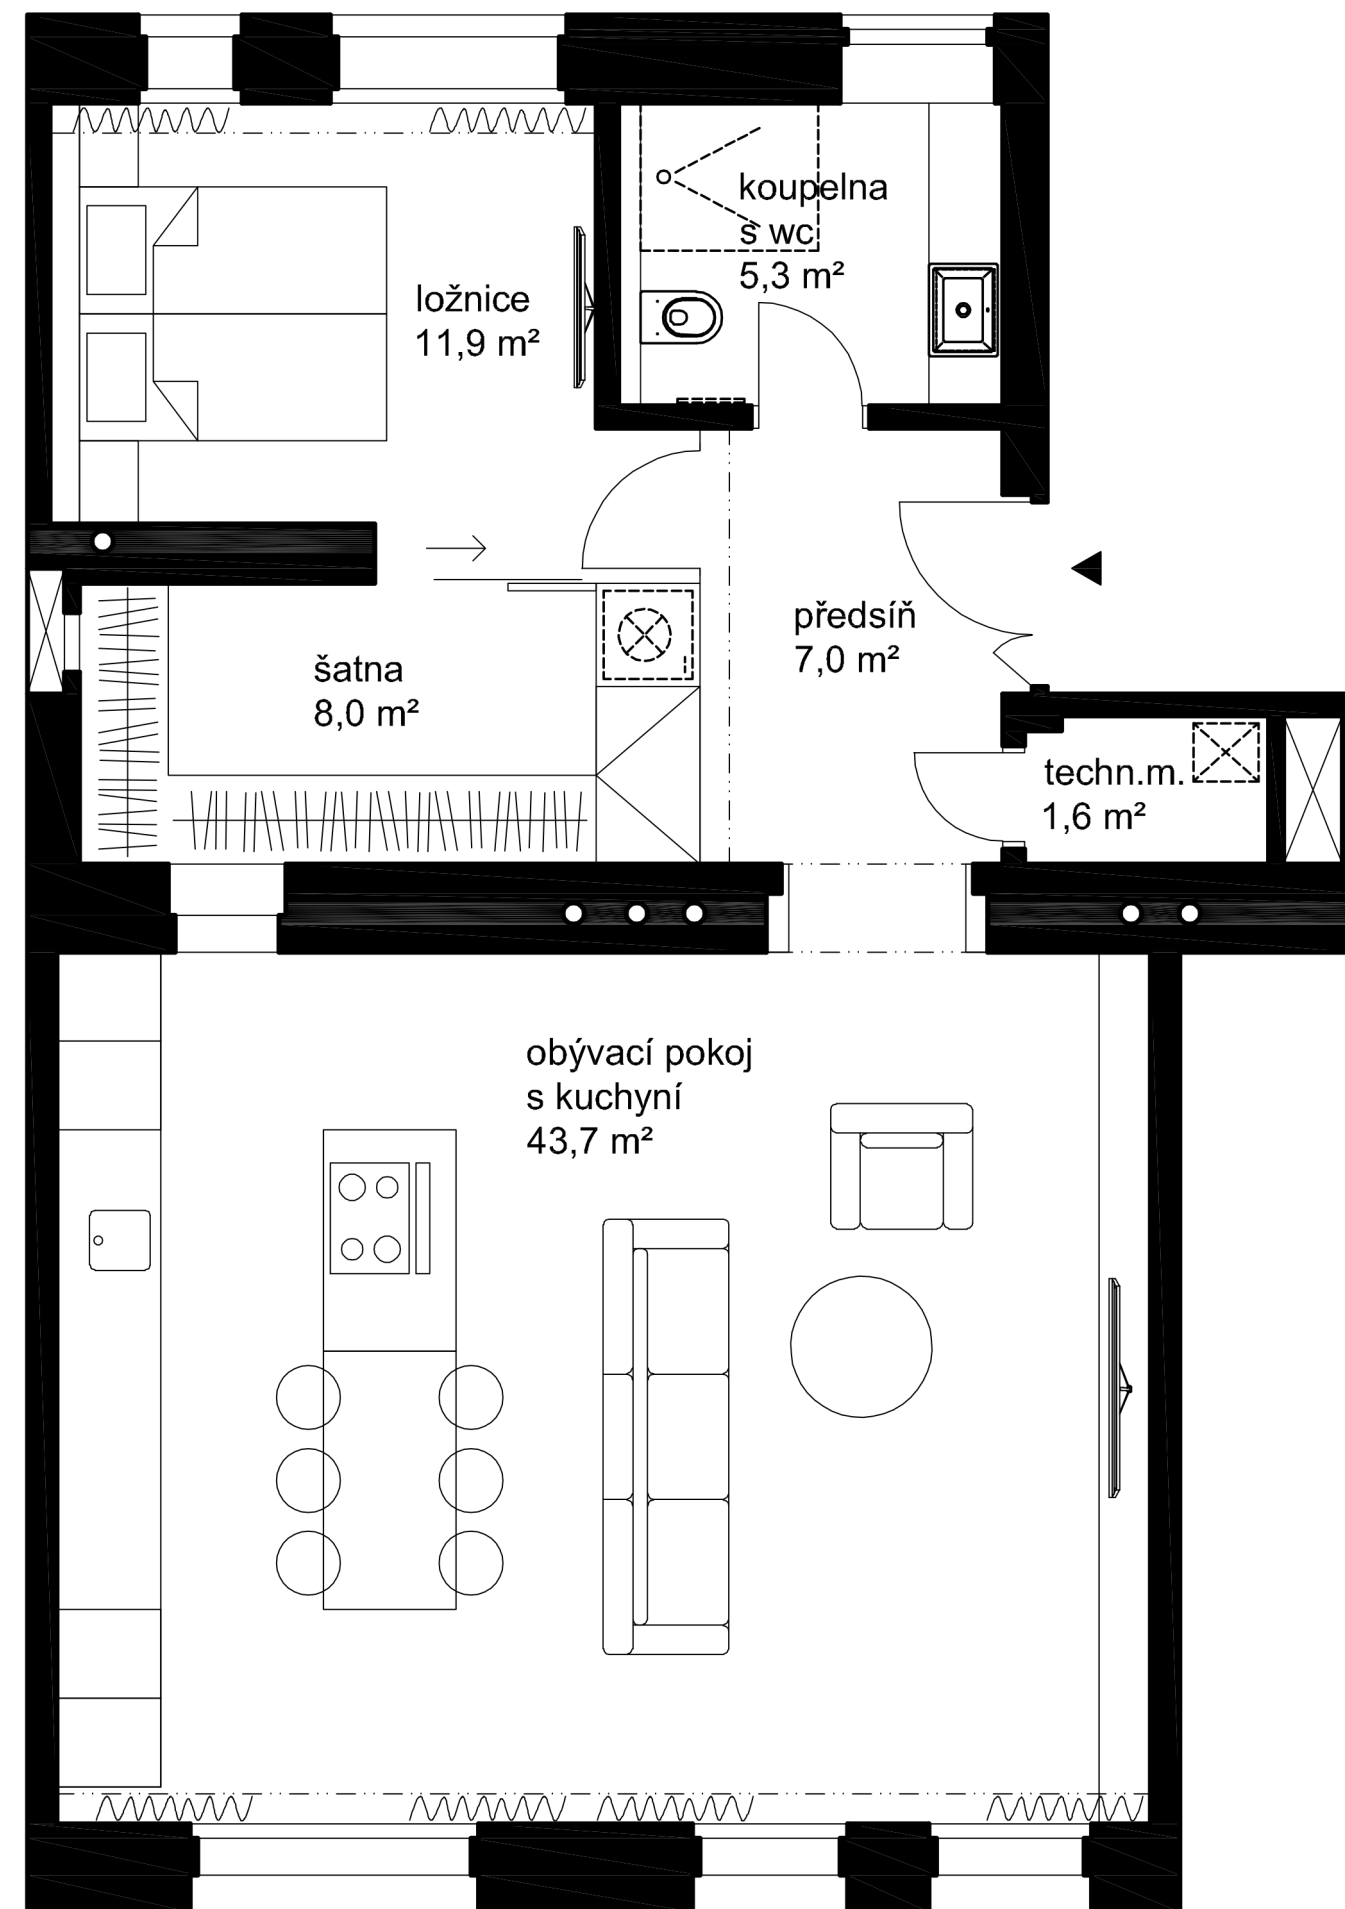

<i>BYT 2+kk</i>	77,5 m ²
předstíň	7,0 m ²
koupelna s wc	5,3 m ²
ložnice	11,9 m ²
šatna	8,0 m ²
obývací pokoj s kuchyní	43,7 m ²
technická místnost	1,6 m ²

Prezentované informace byly nabyty v dobré víře od vlastníka nemovitosti a společnost KRFK s.r.o., IČO: 09033327, je zprostředkovává, coby data informačního charakteru, za jejichž správnost a úplnost nenese odpovědnost.