


Půdorys přízemí

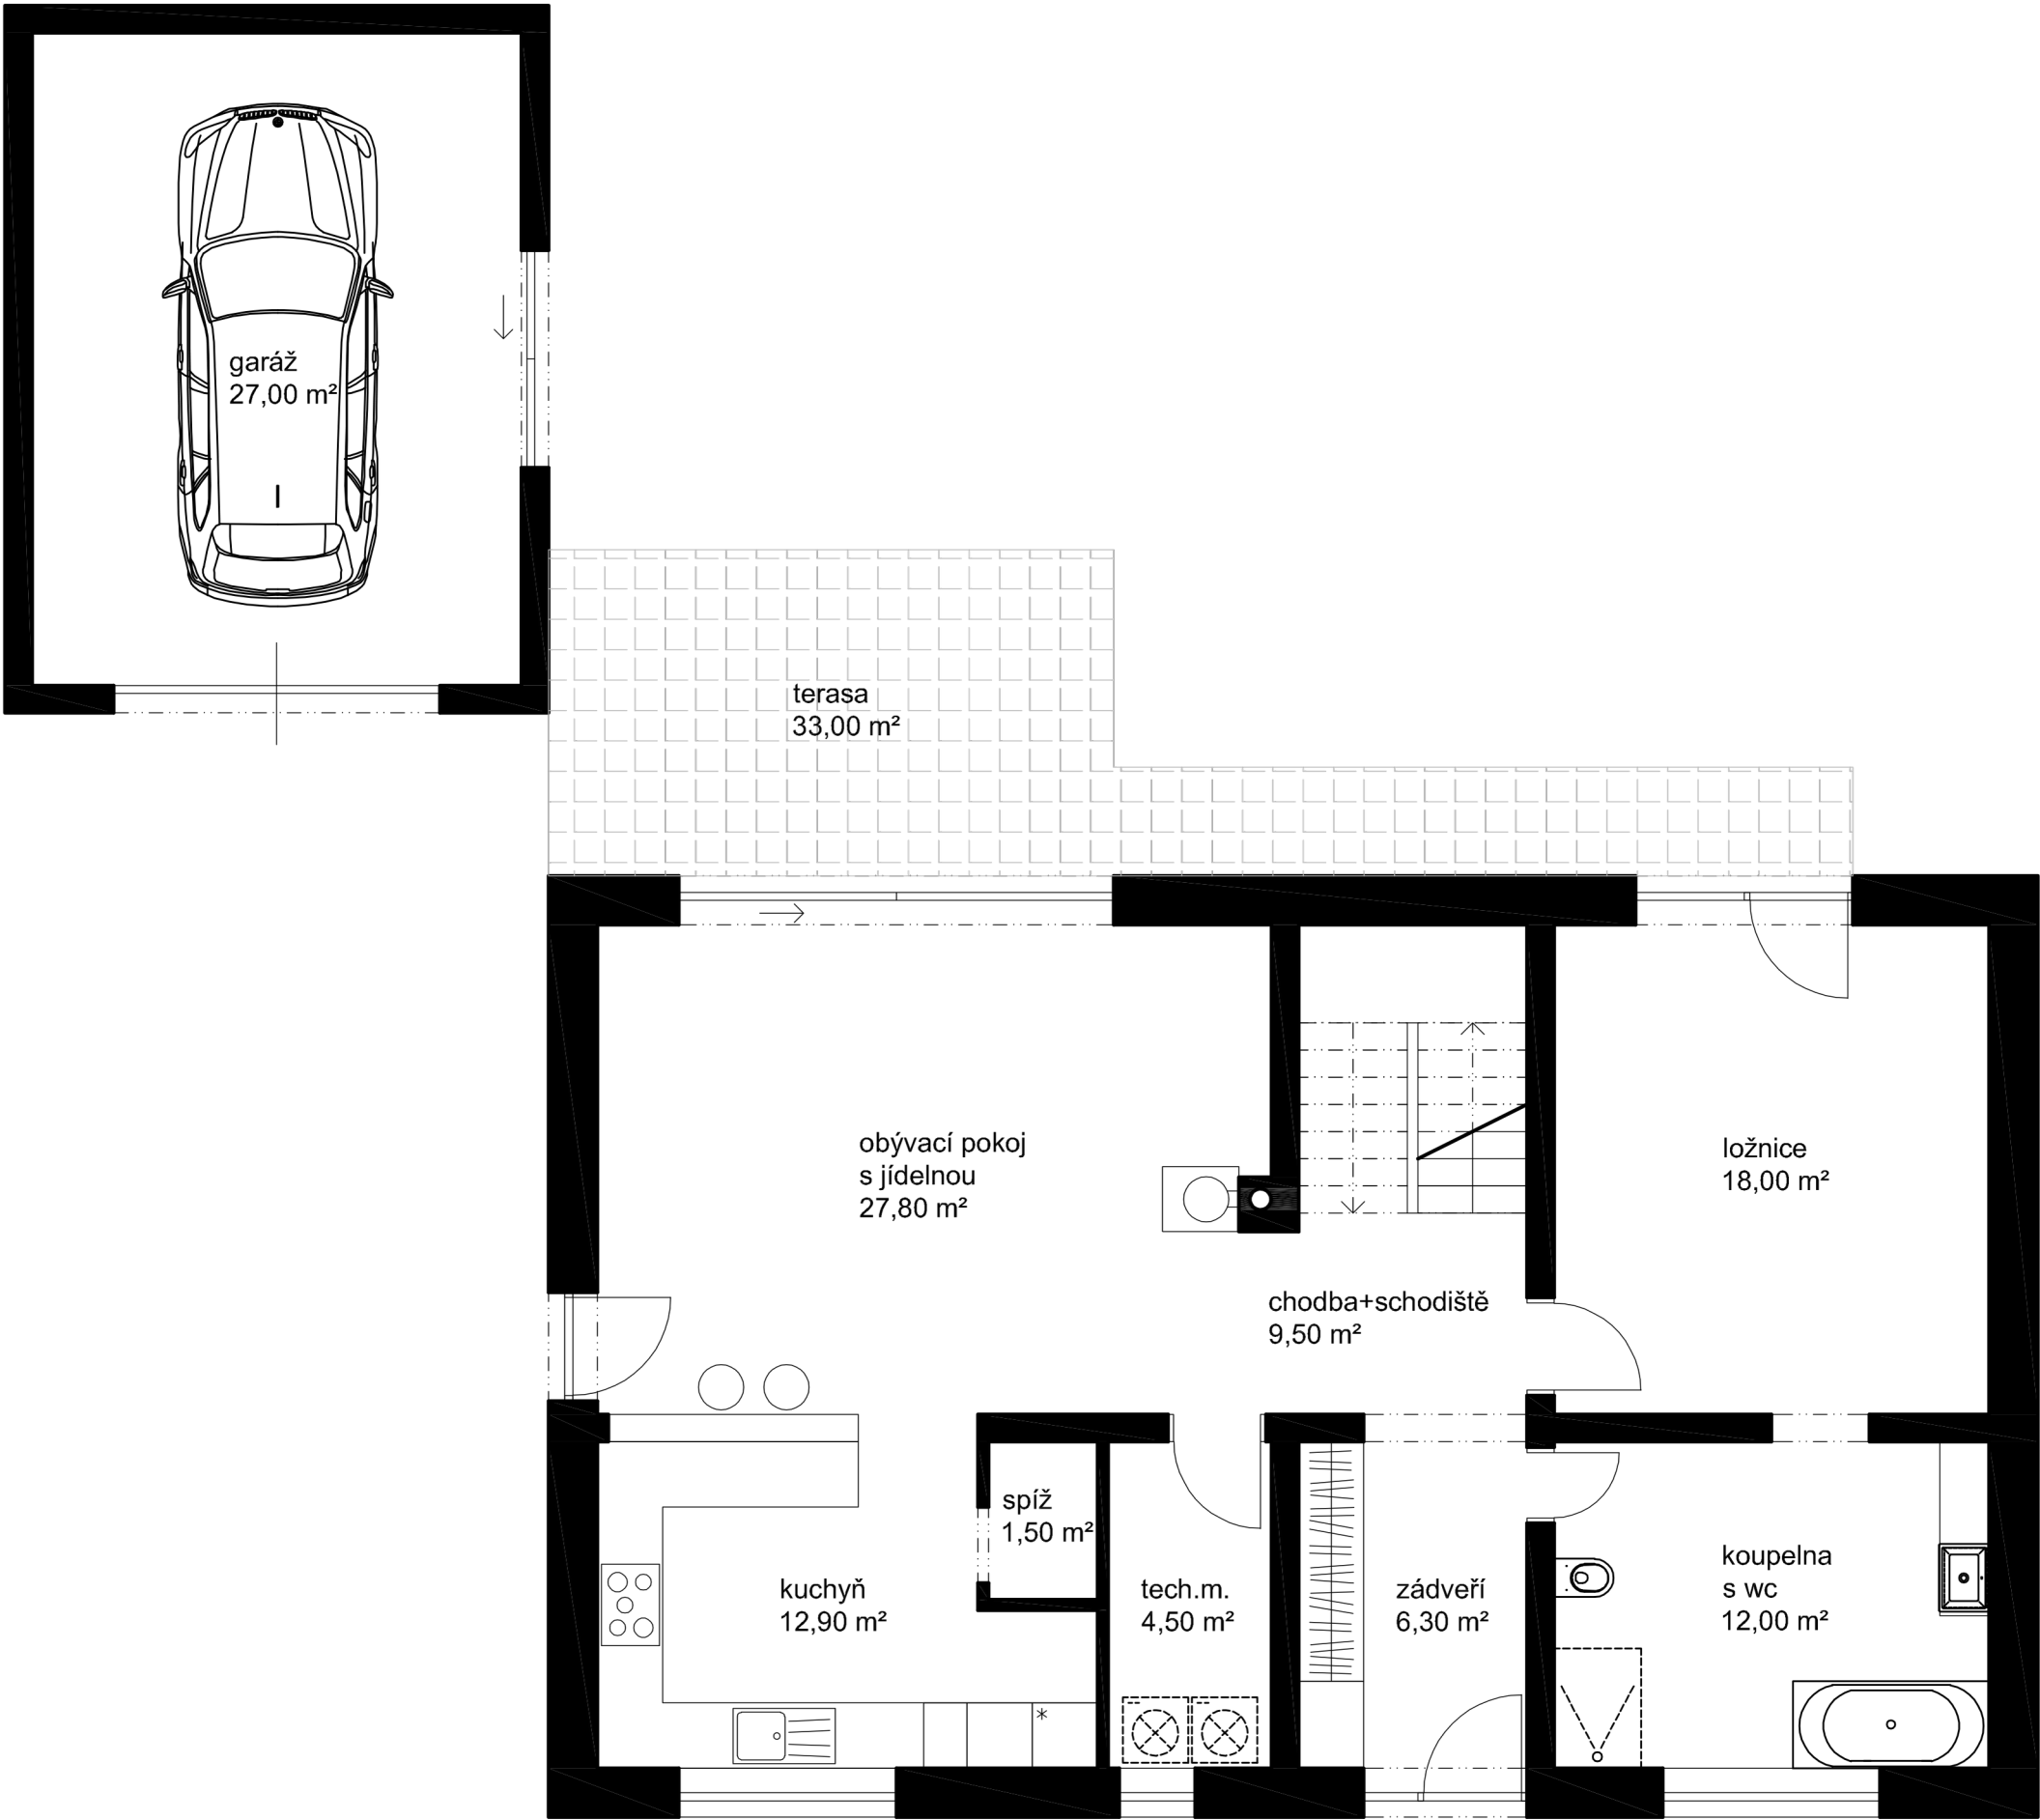

přízemí	92,50 m²
zádveří	6,30 m²
chodba+schodiště	9,50 m²
tech. místnost	4,50 m²
spíž	1,50 m²
kuchyň	12,90 m²
obývací pokoj s jídelnou	27,80 m²
ložnice	18,00 m²
koupelna s wc	12,00 m²
terasa	33,00 m²
garáž	27,00 m²

Prezentované informace byly nabyty v dobré víře od vlastníka nemovitosti a společnost KRFK s.r.o., IČO: 09033327, je zprostředkovává, coby data informačního charakteru, za jejichž správnost a úplnost nenese odpovědnost.

Půdorys

1. patro

patro	94,50 m²
chodba+schodiště	12,20 m²
pokoj 1	31,40 m²
pokoj 2	14,30 m²
pokoj 3	30,60 m²
koupelna s wc	6,00 m²

Prezentované informace byly nabyty v dobré víře od vlastníka nemovitosti a společnost KRFK s.r.o., IČO: 09033327, je zprostředkovává, coby data informačního charakteru, za jejichž správnost a úplnost nenese odpovědnost.

