


akce: ARCHITEKTONICKÁ INTERIÉROVÁ STUDIE, BYT OŘECHOVKA, NA DRAČKÁCH 1, PRAHA STŘEŠOVICE
investor: -
autor: ING. ARCH. VÁCLAV DERNER, ING. ARCH. PETER POŽÁR
spolupráce: BC. JULIE KOPECKÁ
výkres: PŮDORYS
datum: 11.9.2018
měřítko: A2@1:50

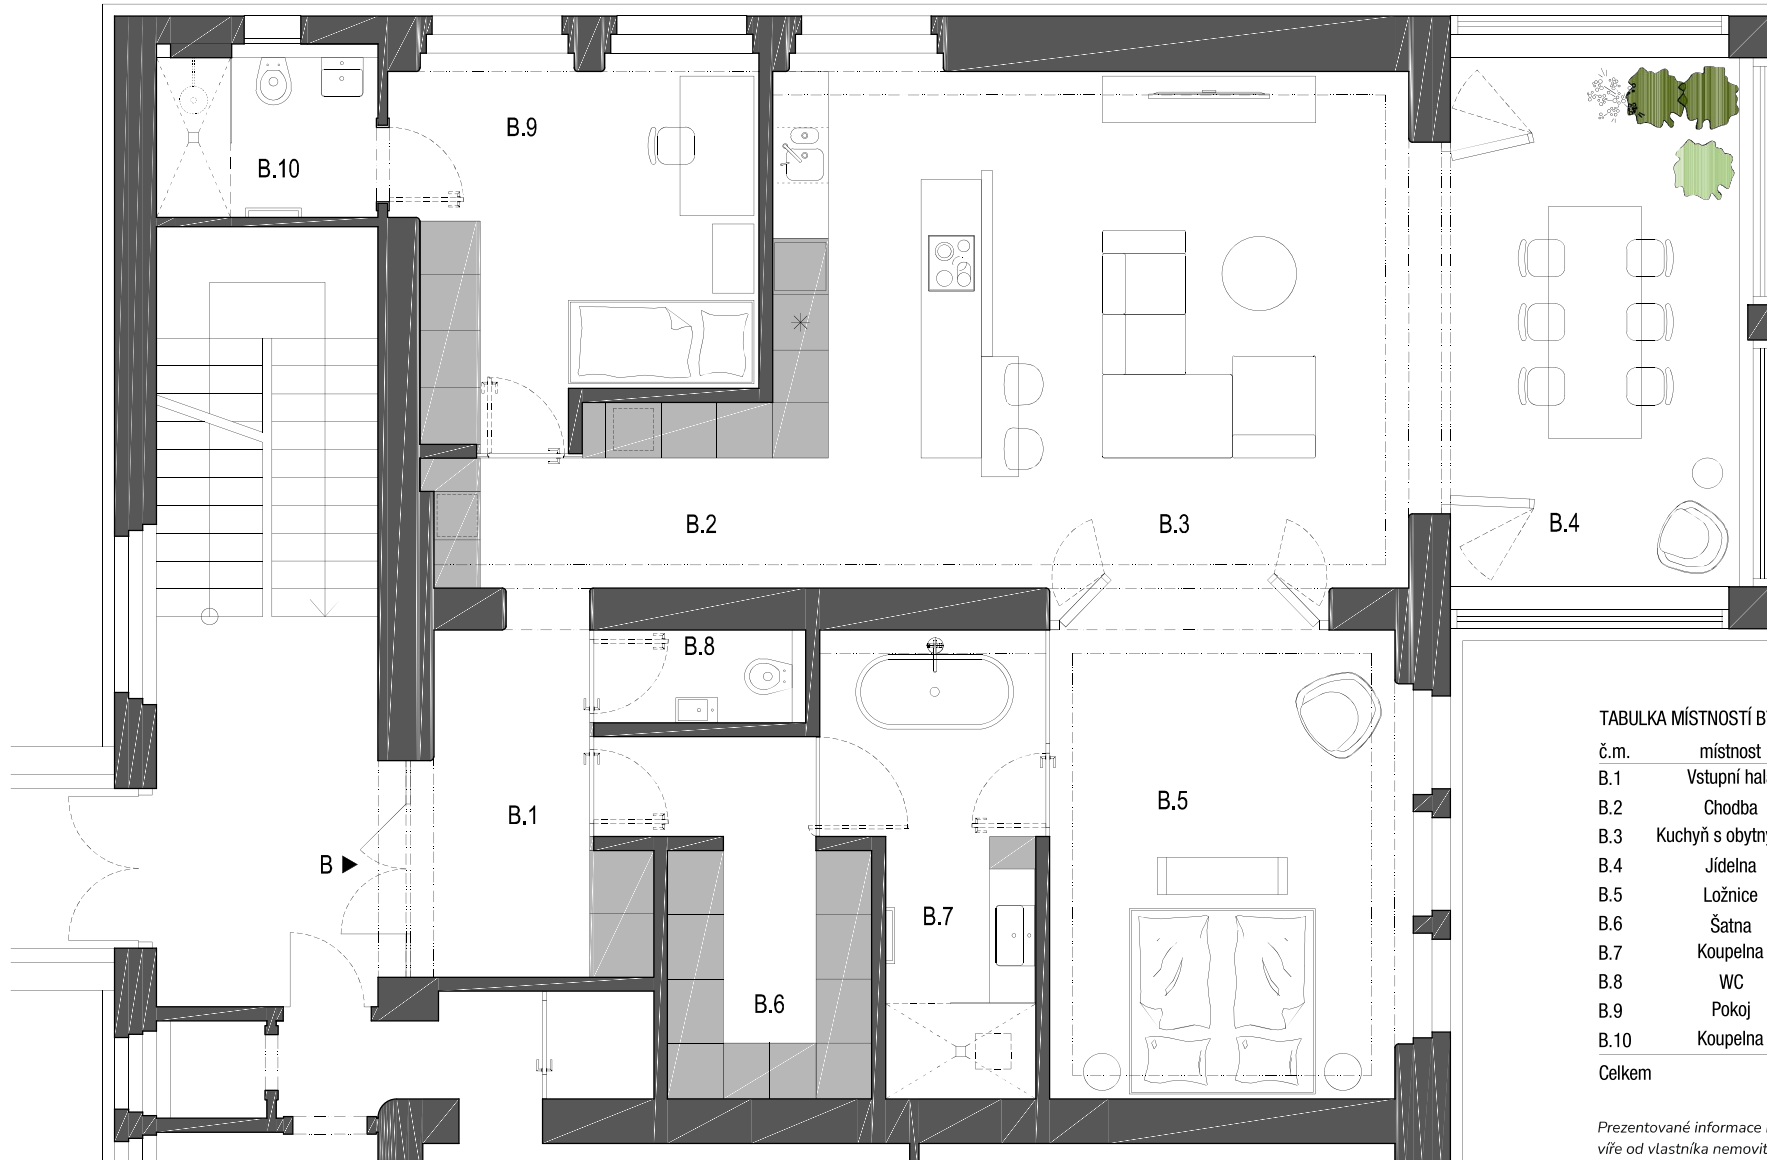

TABULKA MÍSTNOSTÍ BYT B

č.m.	místnost	plocha (m ²)
B.1	Vstupní hala	7.82
B.2	Chodba	6.85
B.3	Kuchyň s obytným p.	41.34
B.4	Jídelna	20.04
B.5	Ložnice	19.56
B.6	Šatna	8.66
B.7	Koupelna	10.09
B.8	WC	2.33
B.9	Pokoj	14.71
B.10	Koupelna	4.33
Celkem		135.74

Prezentované informace byly nabyty v dobré víře od vlastníka nemovitosti a společnost KRFK s.r.o., IČO: 09033327, je zprostředkovává, coby data informačního charakteru, za jejichž správnost a úplnost nenese odpovědnost.