


# PŮDORYS

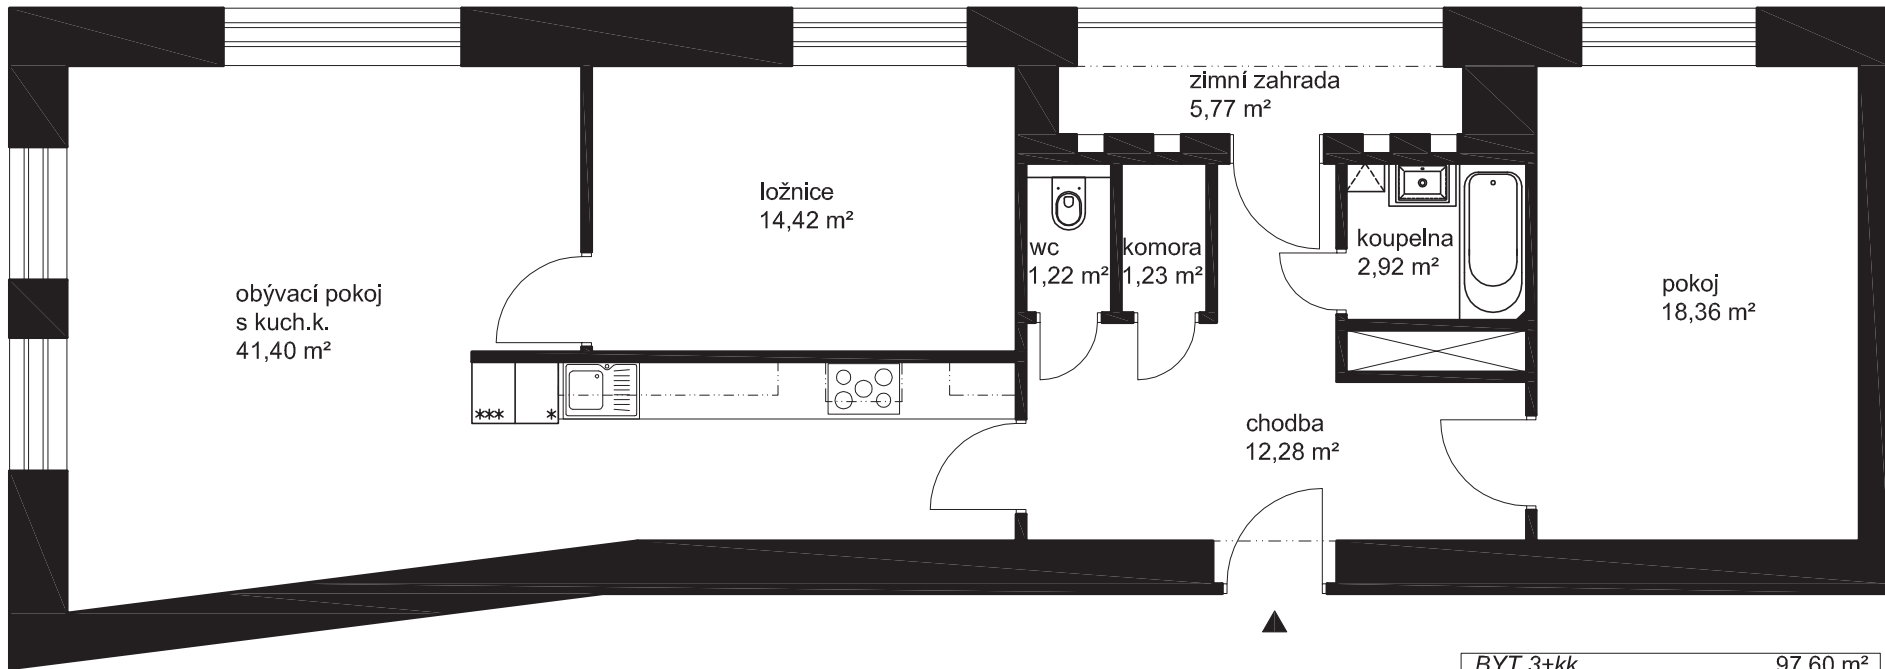

Prezentované informace byly nabyty v dobré víře od vlastníka nemovitosti a společnost KRFK s.r.o., IČO: 09033327, je zprostředkovává, coby data informačního charakteru, za jejichž správnost a úplnost nenese odpovědnost.

BYT 3+kk		97,60 m <sup>2</sup>
chodba	12,28 m <sup>2</sup>	
koupelna	2,92 m <sup>2</sup>	
wc	1,22 m <sup>2</sup>	
komora	1,23 m <sup>2</sup>	
obývací pokoj + kk	41,40 m <sup>2</sup>	
ložnice	14,42 m <sup>2</sup>	
pokoj	18,36 m <sup>2</sup>	
zimní zahrada	5,77 m <sup>2</sup>	