


**LEGENDA**

- PLOCHY**
- PLOCHY BYDLENÍ**


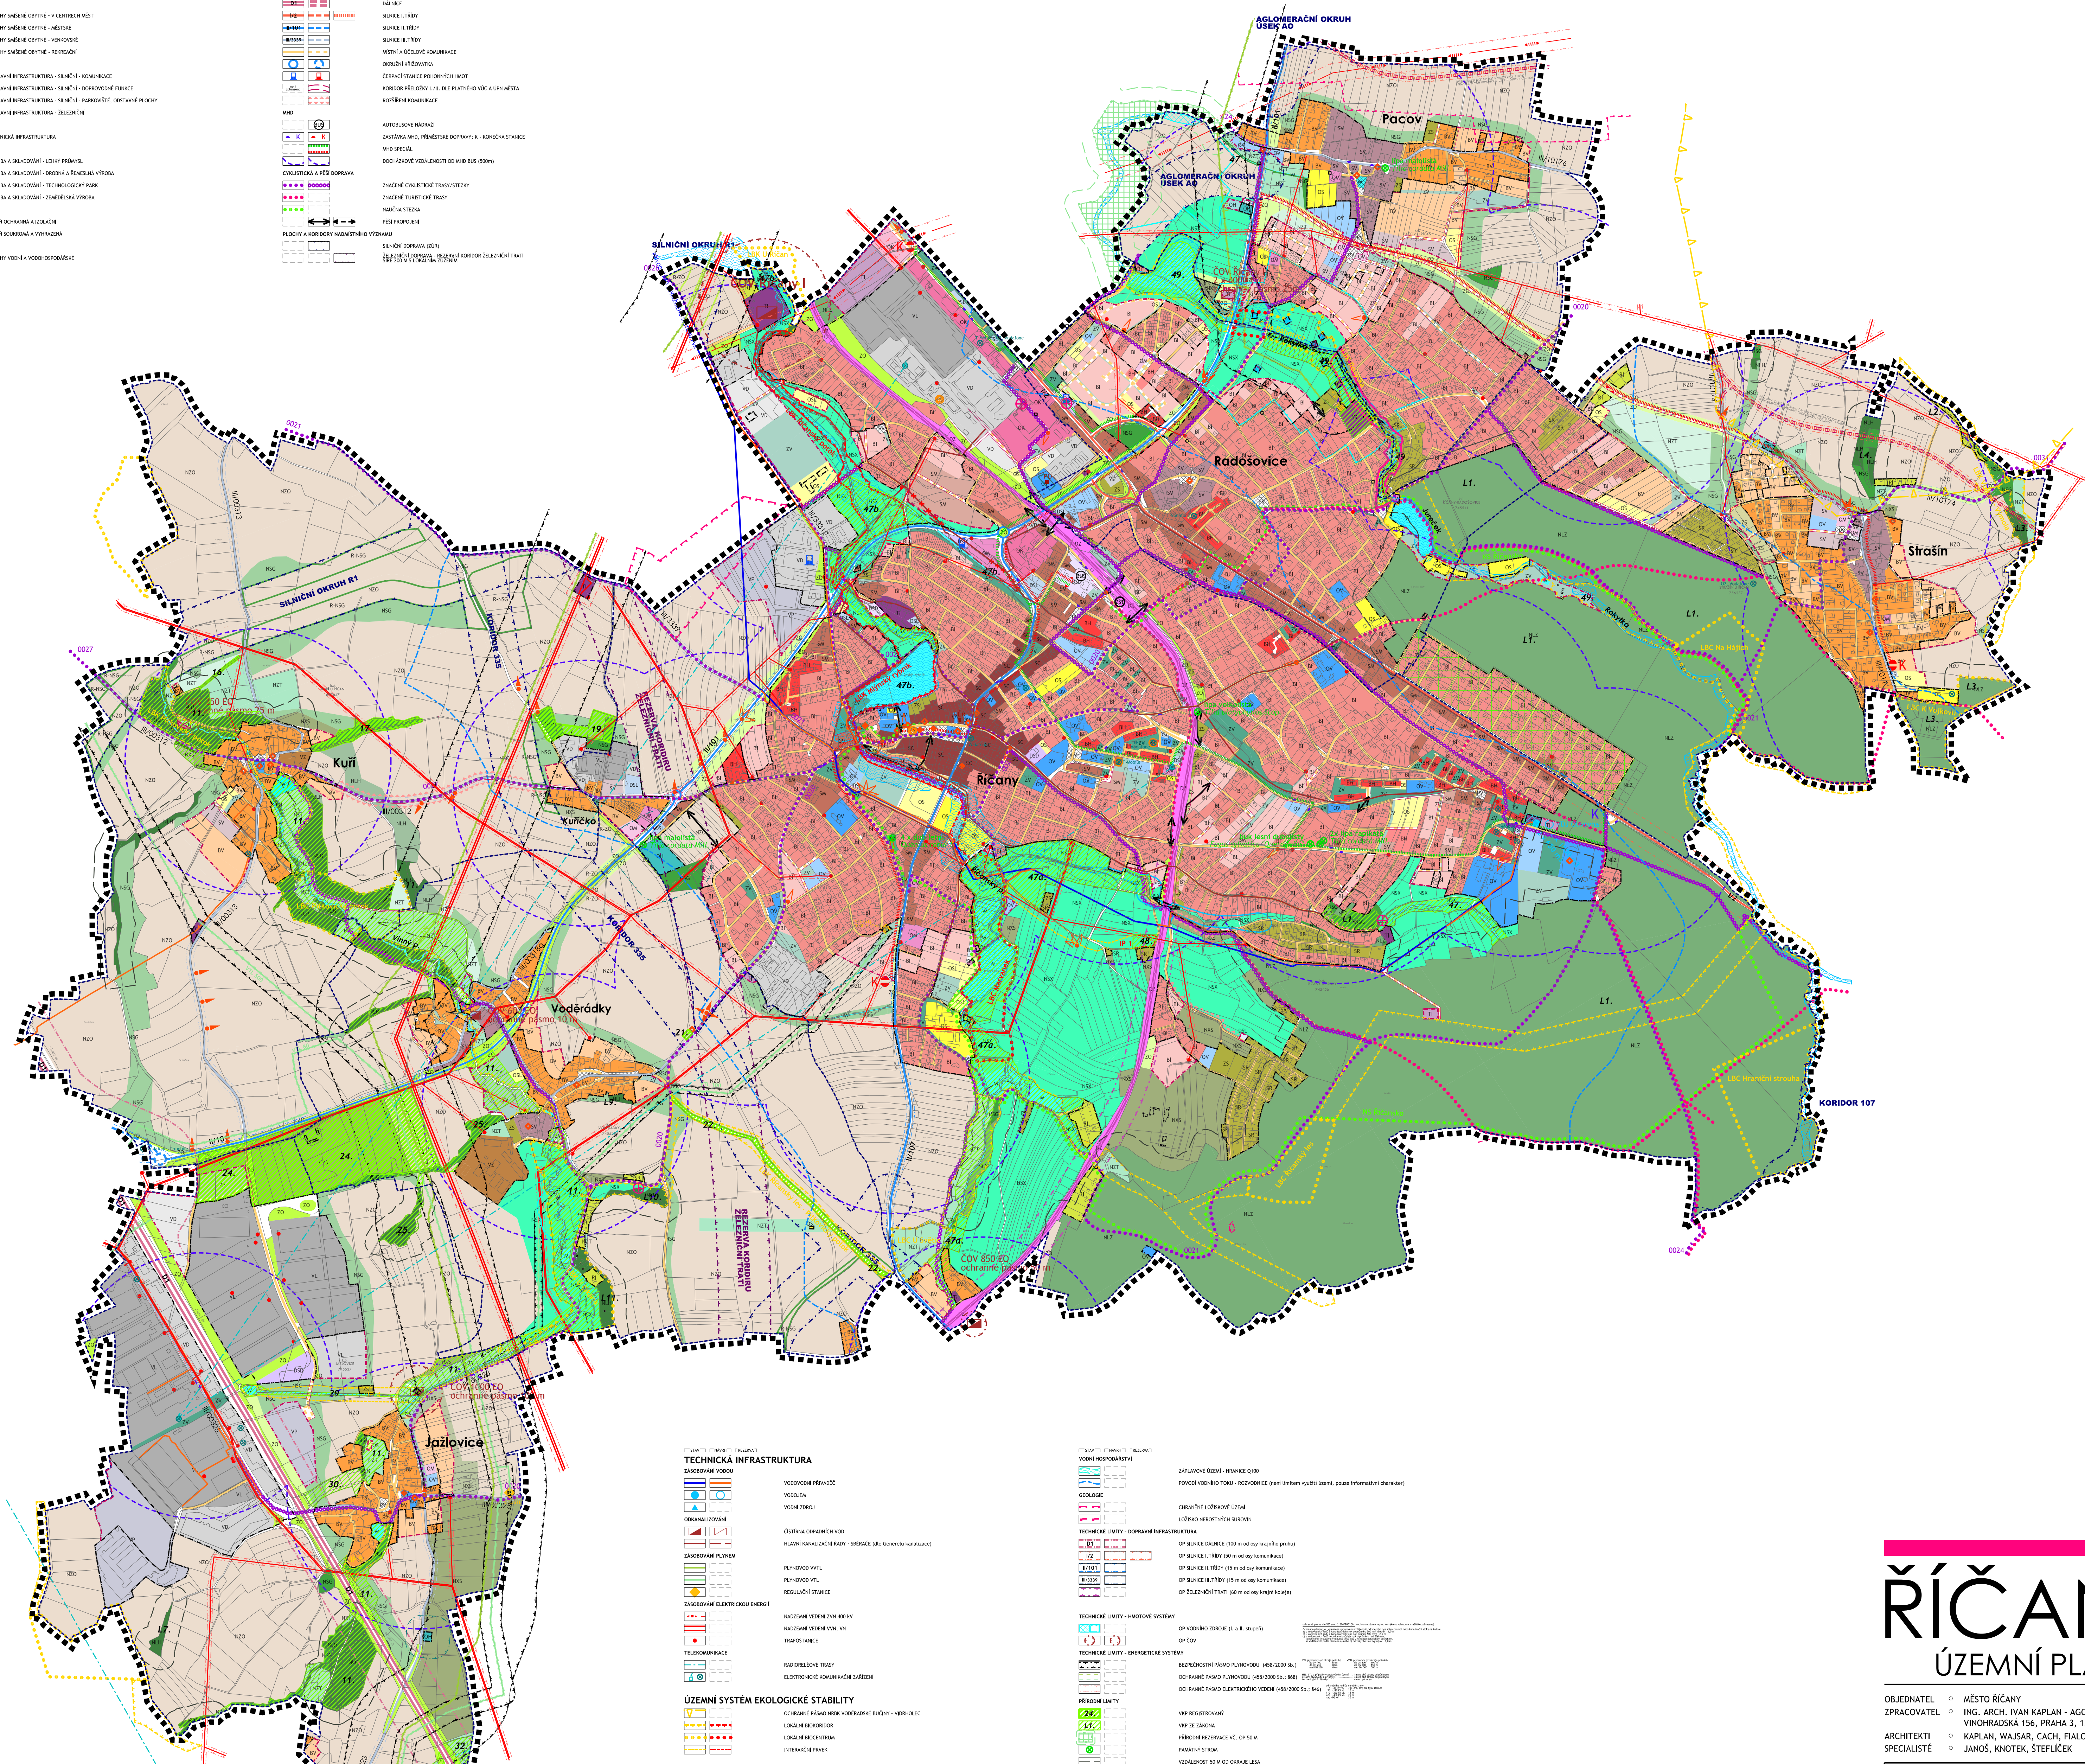



# ŘÍČANY

## ÚZEMNÍ PLÁN

OBJEDNATEL: MĚŠTO ŘÍČANY  
 ZPRACOVATEL: ING. ARCH. IVAN KAPLAN - AGORA STUDIO  
 ARCHITEKTI: DOC. ING. ARCH. WALŠAŘ, ČAČH, FIALOVÁ, JELŇKOVÁ  
 SPECIALISTÉ: JANOŠ, KNOTEK, ŠTEFLÍČEK

ODŮVODNĚNÍ	
VÝKRES: <b>KOORDINAČNÍ VÝKRES</b>	ČÍSLO VÝKRS: <b>1</b>
ZPRACOVÁVALI: DOC. ING. ARCH. IVAN KAPLAN ING. ARCH. WALŠAŘ, FIALOVÁ, JELŇKOVÁ ING. ARCH. ČAČH	SEVER:
MĚŘÍTKO: 1 : 10 000	DATUM: KVĚTEN 2014